Приложение 3
к постановлению
администрации района
от 27.05.2021. №697

Схема расположения рекламных конструкций (щиты 3Х6) на территории ООО «Авиапредприятие «Северсталь»

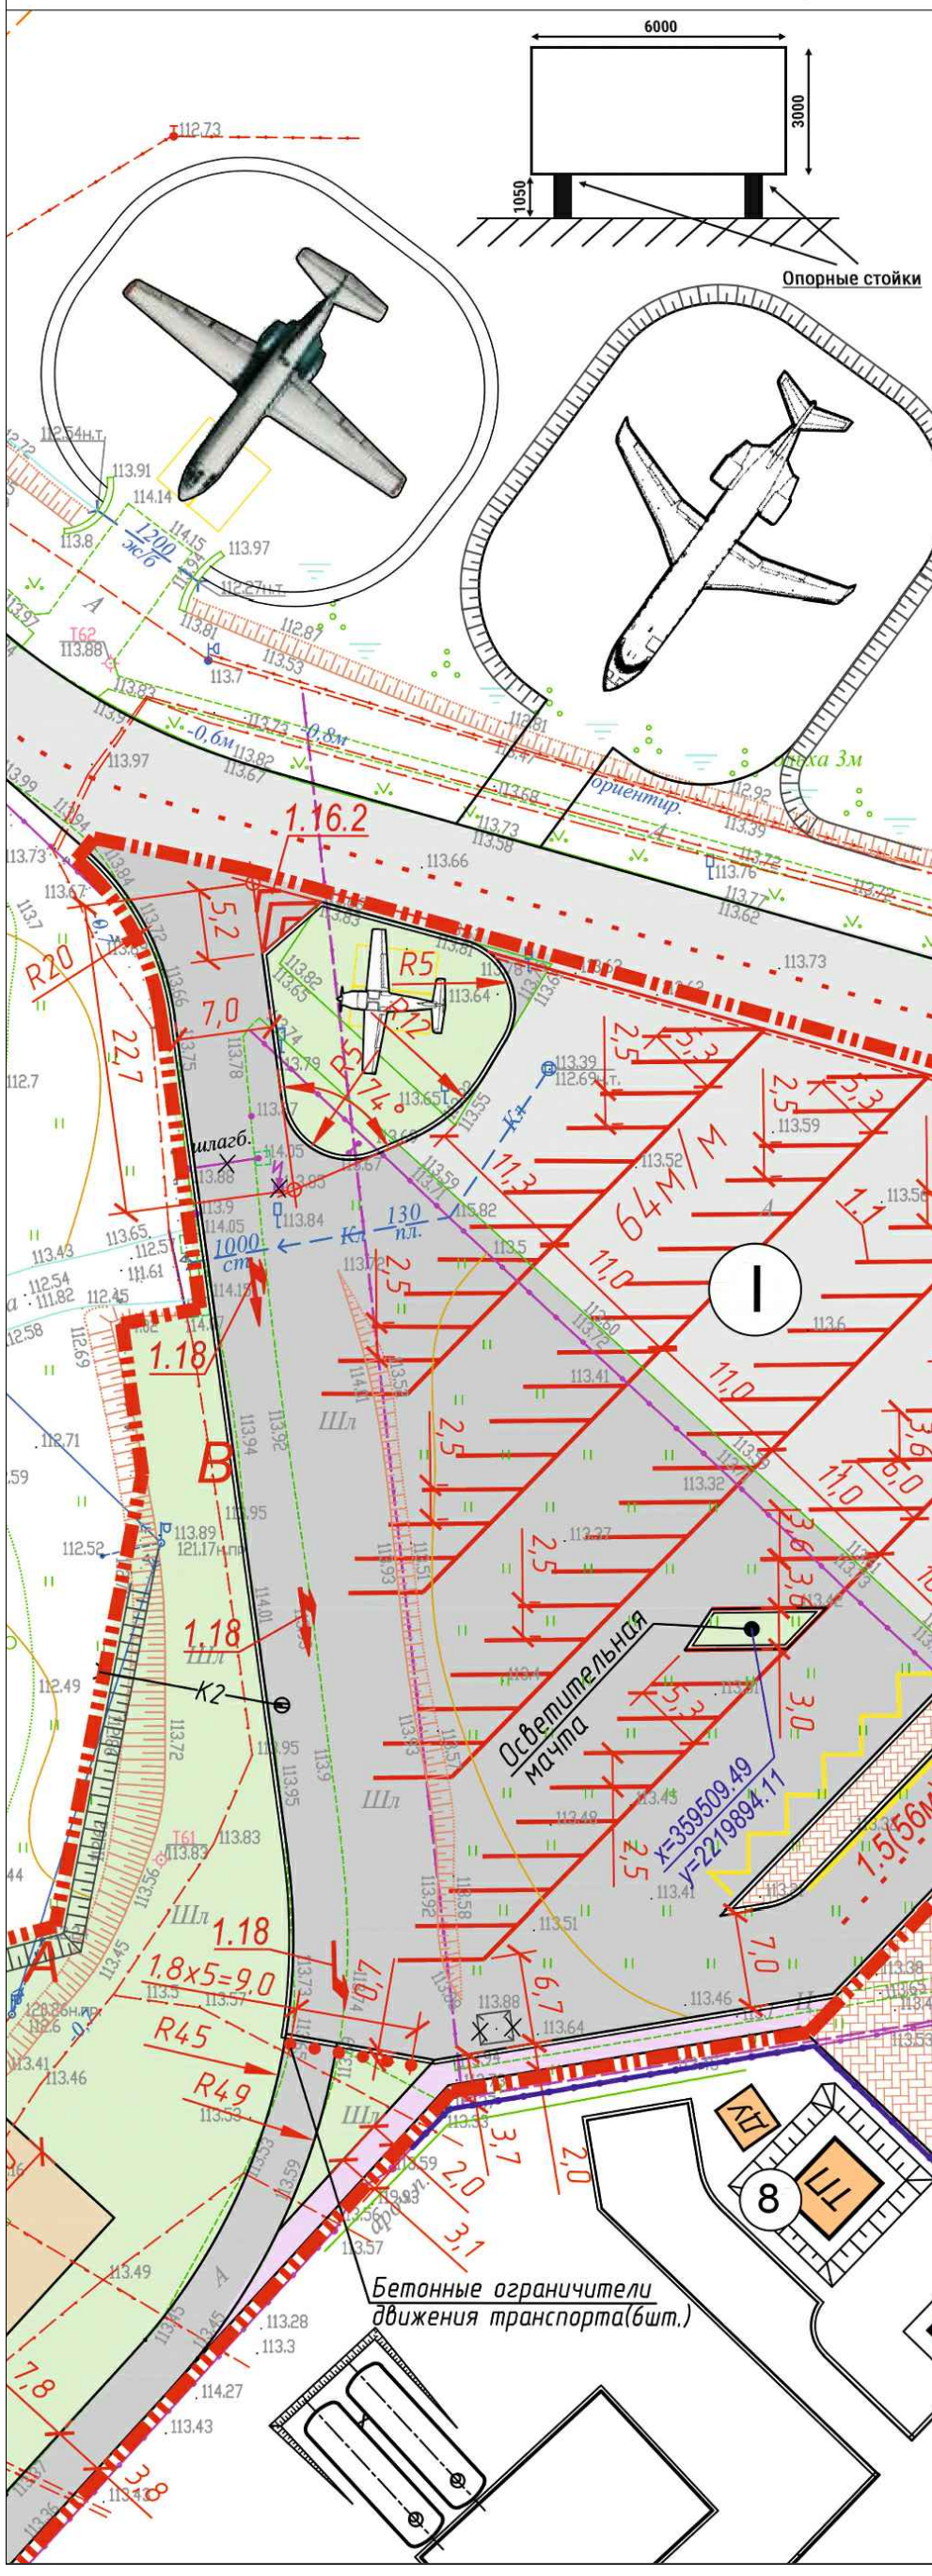

Тип рекламной конструкции: Биллборд(щит, щитовая установка) рекламная конструкция

Вид: щит, щитовая установка

Размер рекламной конструкции: 6мХ3м

Площадь рекламного поля: 18 м^2

Количество сторон: 1

Установка с подсветом

№ 53, 54, 55, 56, 57, 58

Рекламная конструкция состоит из: фундамента, каркаса, двух стоек и информационного поля.