



АДМИНИСТРАЦИЯ ЧЕРЕПОВЕЦКОГО МУНИЦИПАЛЬНОГО РАЙОНА

ПОСТАНОВЛЕНИЕ

от 27.05.2021

№ 697

г. Череповец

**О внесении изменений в Схему размещения рекламных конструкций
на территории Череповецкого муниципального района**

В соответствии с Федеральным законом от 06.10.2003 № 131-ФЗ «Об общих принципах организации местного самоуправления в Российской Федерации», Федеральным законом от 13.03.2003 № 38-ФЗ «О рекламе»

ПОСТАНОВЛЯЮ:

1. Внести в Схему размещения рекламных конструкций на территории Череповецкого муниципального района, утвержденную постановлением администрации района от 21.07.2014 № 1943, следующие изменения:

1) адресный реестр изложить в новой редакции согласно приложению 1 к настоящему постановлению;

2) графическую часть дополнить листами 33, 34 согласно приложениям 2, 3 к настоящему постановлению.

2. Опубликовать настоящее постановление в газете «Сельская новь» и разместить на официальном сайте Череповецкого муниципального района в информационно-телекоммуникационной сети «Интернет».

Руководитель администрации района




А.С. Сергушев

Автомобильная дорога общего пользования регионального значения Ирдоматка-Череповец						
№ п/п	№ РК на карте	Лист	Вид рекламной конструкции	Расстояние от оси дороги не менее, м	Расстояние от начала дороги, км	Сторона относительно начала дороги
1	1	6	биллборд	16	5+086	правая
Автомобильная дорога общего пользования регионального значения Подъезд к г. Череповец км 0+280 - км 5+120 от автомобильной дороги Вологда-Новая Ладога						
№ п/п	№ РК на карте	Лист	Вид рекламной конструкции	Расстояние от оси дороги не менее, м	Расстояние от начала дороги, км	Сторона относительно начала дороги
2	2	8	биллборд	16	0+070	правая
3	3	8	биллборд	16	0+100	левая
4	4	9	биллборд	25	0+855	правая
5	5	9	биллборд	25	1+135	правая
6	6	9	биллборд	18	1+159	левая
7	7	9	биллборд	25	1+280	правая
8	8	9	биллборд	25	1+370	правая
9	9	9	биллборд	25	1+460	правая
10	10	10	биллборд	25	1+940	правая
11	11	10	биллборд	25	2+153	правая
12	12	10	биллборд	23	2+415	правая
13	13	10	биллборд	25	2+575	правая
14	14	10	биллборд	25	2+750	правая
15	15	11	биллборд	25	3+620	левая
16	16	11	биллборд	18	3+795	правая
17	17	11	биллборд	25	3+950	правая
18	18	11	биллборд	25	4+075	левая
19	19	11	биллборд	17	4+276	правая
20	20	11	биллборд	25	4+325	левая
21	21	11	биллборд	18	4+388	правая
22	22	11	биллборд	18	4+643	правая
23	42	26	биллборд	31,75	4+770	левая
24	43	26	биллборд	31,75	4+437	левая
25	44	26	биллборд	31,75	4+175	левая
26	45	27	биллборд	31,75	1+259	левая
Автомобильная дорога общего пользования федерального значения А-114 Вологда-Тихвин-автомобильная дорога Р-21 "Кола"						
№ п/п	№ РК на карте	Лист	Вид рекламной конструкции	Расстояние от оси дороги не менее, м	Расстояние от начала дороги, км	Сторона относительно начала дороги
27	23	8	биллборд	16	125+750	левая
28	24	15	биллборд	25	139+580	правая
29	25	17	биллборд	19	142+618	правая
30	26	17	биллборд	18	144+320	правая
31	46	28	биллборд	23	150+600	правая
32	47	28	биллборд	23	150+750	правая
Автомобильная дорога общего пользования муниципального значения Подъезд к п. Малечкино						
№ п/п	№ РК на карте	Лист	Вид рекламной конструкции	Расстояние от оси дороги не менее, м	Расстояние от начала дороги, км	Сторона относительно начала дороги
33	27	12	биллборд	12	0+150	левая
34	28	12	биллборд	15	1+437	правая
Автомобильная дорога общего пользования муниципального значения Гравийно-сортировочный завод - Абакановский карьер. Участок путепроводная развязка - Абакановский карьер						
№ п/п	№ РК на карте	Лист	Вид рекламной конструкции	Расстояние от оси дороги не менее, м	Расстояние от начала дороги, км	Сторона относительно начала дороги
35	29	14	биллборд	16	0+375	левая

Автомобильная дорога общего пользования регионального значения Подъезд к г. Череповец (со стороны "Аммофос")						
№ п/п	№ РК на карте	Лист	Вид рекламной конструкции	Расстояние от оси дороги не менее, м	Расстояние от начала дороги, км	Сторона относительно начала дороги
36	30	16	биллборд	16	3+620	левая
37	31	16	биллборд	16	3+390	левая
38	32	16	биллборд	16	2+480	левая
39	33	16	биллборд	16	2+270	левая
40	34	15	биллборд	19	0+150	левая
Автомобильная дорога общего пользования регионального значения Сергиев Посад-Калязин-Рыбинск-Череповец						
№ п/п	№ РК на карте	Лист	Вид рекламной конструкции	Расстояние от оси дороги не менее, м	Расстояние от начала дороги, км	Сторона относительно начала дороги
41	35	19	биллборд	17	411+478	правая
42	48	32	биллборд	18	414+550	левая
43	49	30	биллборд	18	411+678	правая
44	50	31	биллборд	18	409+215	левая
45	51	31	биллборд	18	408+750	левая
Участок улично-дорожной сети по Северной автодороге (на территории Нелазского с/п, в районе п.Новые Углы)						
46	52	29	биллборд	18		правая
Земельные участки						
№ п/п	№ РК на карте	Лист	Вид рекламной конструкции	Кадастровый номер земельного участка	Адрес	
47	36	20	биллборд	35:22:0112018:189	Вологодская обл. Череповецкий р-н, д. Яконское	
48	37	21	нетиповая	35:22:0113009:142	Вологодская обл., Череповецкий район, д. Ясная Поляна	
49	38	22	биллборд	35:22:0112036:1200	Земельный участок 35:22:0112036:1200, Вологодская обл., территория авиапредприятия "Северсталь"	
50	39	24	биллборд	35:22:0000000:239	Автомобильная дорога общего пользования А114 Вологда-Тихвин-Р-21 "Кола" в границе полосы отвода км 128+970	
51	40	23	биллборд	35:22:0000000:239	Автомобильная дорога общего пользования А114 Вологда-Тихвин-Р-21 "Кола" в границе полосы отвода км 149+250	
52	41	25	биллборд	35:22:0000000:239	Автомобильная дорога общего пользования А114 Вологда-Тихвин-Р-21 "Кола" в границе полосы отвода км 177+330	
53	53	33	биллборд	35:22:0112036:1200	Земельный участок 35:22:0112036:1200, Вологодская обл., Череповецкий район, д. Ботово, территория авиапредприятия "Северсталь"	
54	54	33	биллборд	35:22:0112036:1200	Земельный участок 35:22:0112036:1200, Вологодская обл., Череповецкий район, д. Ботово, территория авиапредприятия "Северсталь"	
55	55	33	биллборд	35:22:0112036:1200	Земельный участок 35:22:0112036:1200, Вологодская обл., Череповецкий район, д. Ботово, территория авиапредприятия "Северсталь"	
56	56	33	биллборд	35:22:0112036:1200	Земельный участок 35:22:0112036:1200, Вологодская обл., Череповецкий район, д. Ботово, территория авиапредприятия "Северсталь"	
57	57	33	биллборд	35:22:0112036:1200	Земельный участок 35:22:0112036:1200, Вологодская обл., Череповецкий район, д. Ботово, территория авиапредприятия "Северсталь"	
58	58	33	биллборд	35:22:0112036:1200	Земельный участок 35:22:0112036:1200, Вологодская обл., Череповецкий район, д. Ботово, территория авиапредприятия "Северсталь"	

Земельный участок 35:22:0112036:1200 Вологодская обл., территория авиапредприятия "Северсталь"

33

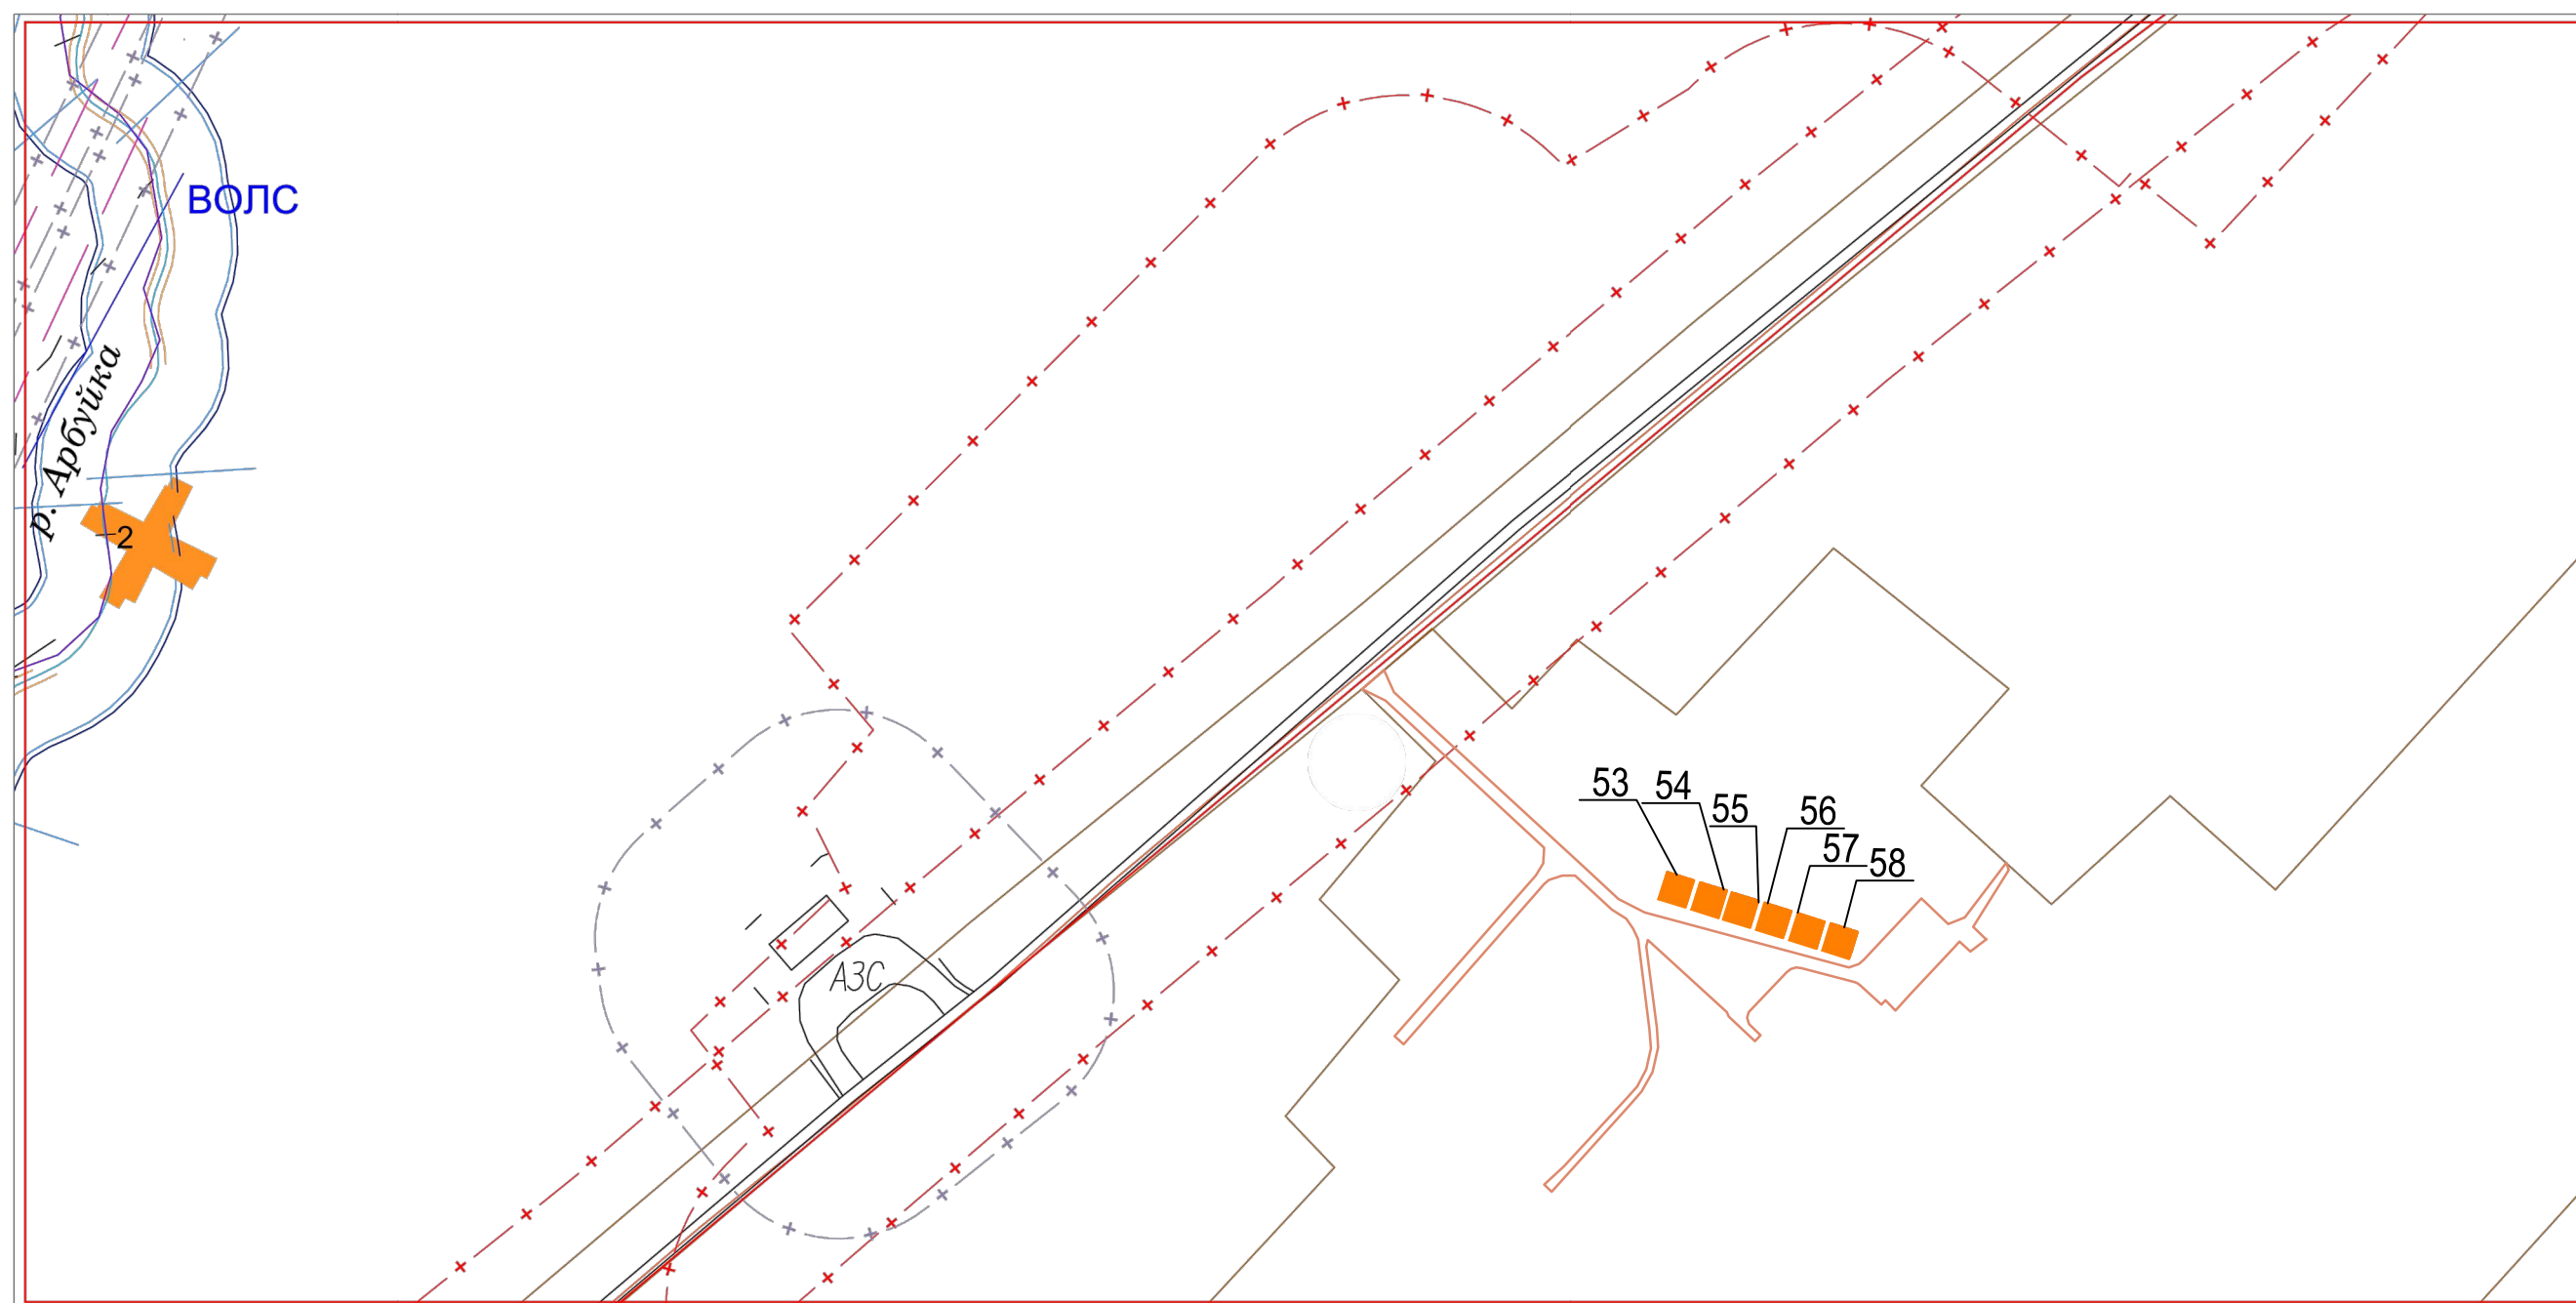

М 1:5000

