


Схема функционального зонирования территории
М 1:1000

Баланс планируемого использования территории

Наименование территории	Площадь	
	г	кв. м.
Территория застройки	67,20	97024
Территория общего пользования (дороги)	9,81	14153
Озелененная территория общего пользования	11,74	16953
Зона размещения объектов социального и коммунально-бытового назначения	2,77	3991
Территория объектов инженерного обеспечения	0,07	100
Охранная зона ВЛ 10кВ	8,4	12174
Всего	100	144395

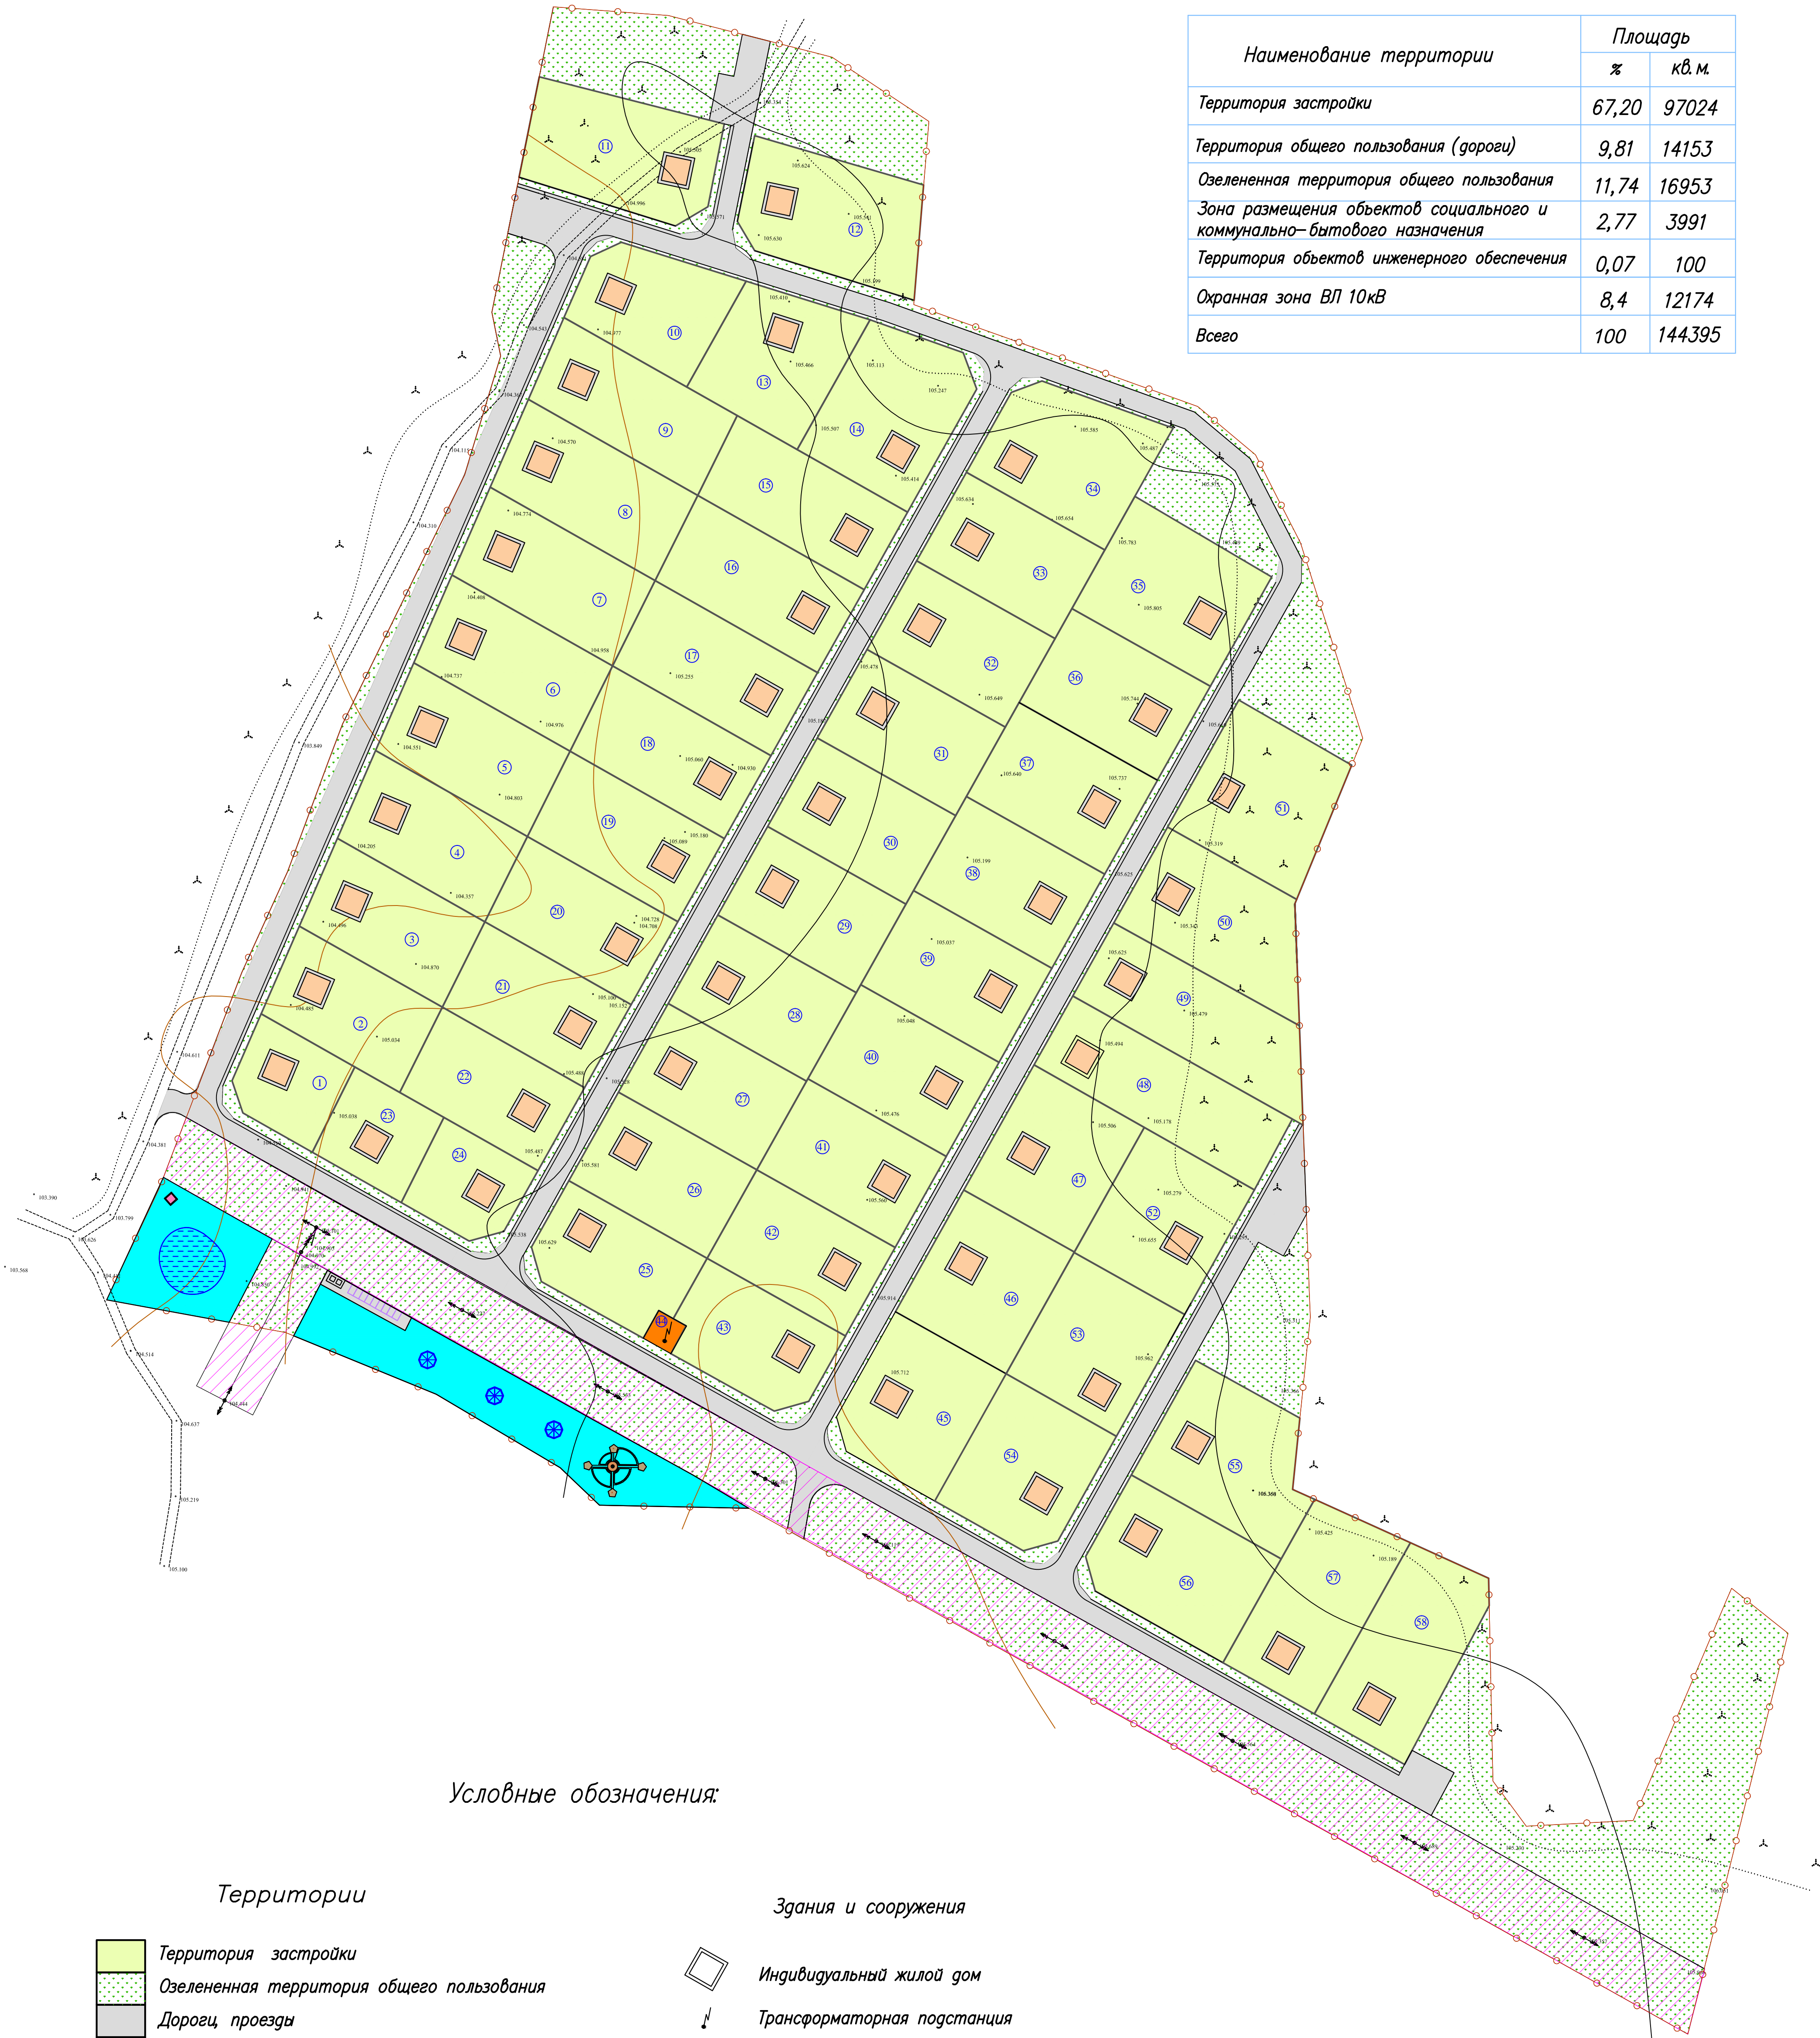

Условные обозначения:

Территории

- Территория застройки
- Озелененная территория общего пользования
- Дороги, проезды
- Территория объектов инженерного обеспечения
- Охранная зона ВЛ 10кВ
- Помещение для хранения пожарного инвентаря
- Жилой дом
- Зона размещения объектов социального и коммунально-бытового назначения

Здания и сооружения

- Индивидуальный жилой дом
- Трансформаторная подстанция
- Паковочные места
- Детская игровая площадка
- Площадка под мусорные контейнеры

Граница разработки проекта планировки

				г.Пленишкин Яеницкого сельсовета Череповецкого района Вологодской области		
Ф.И.О.		Подпись	Дата	Проект планировки территории	Страница	Лист
Проектир.	Кирьяков ЕВ		05.13		П	2
				Схема функционального зонирования территории М 1:1000		
				Листов		
				5		