





 


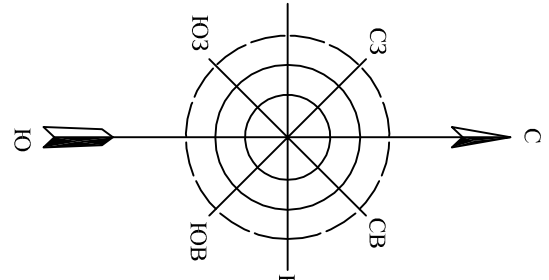

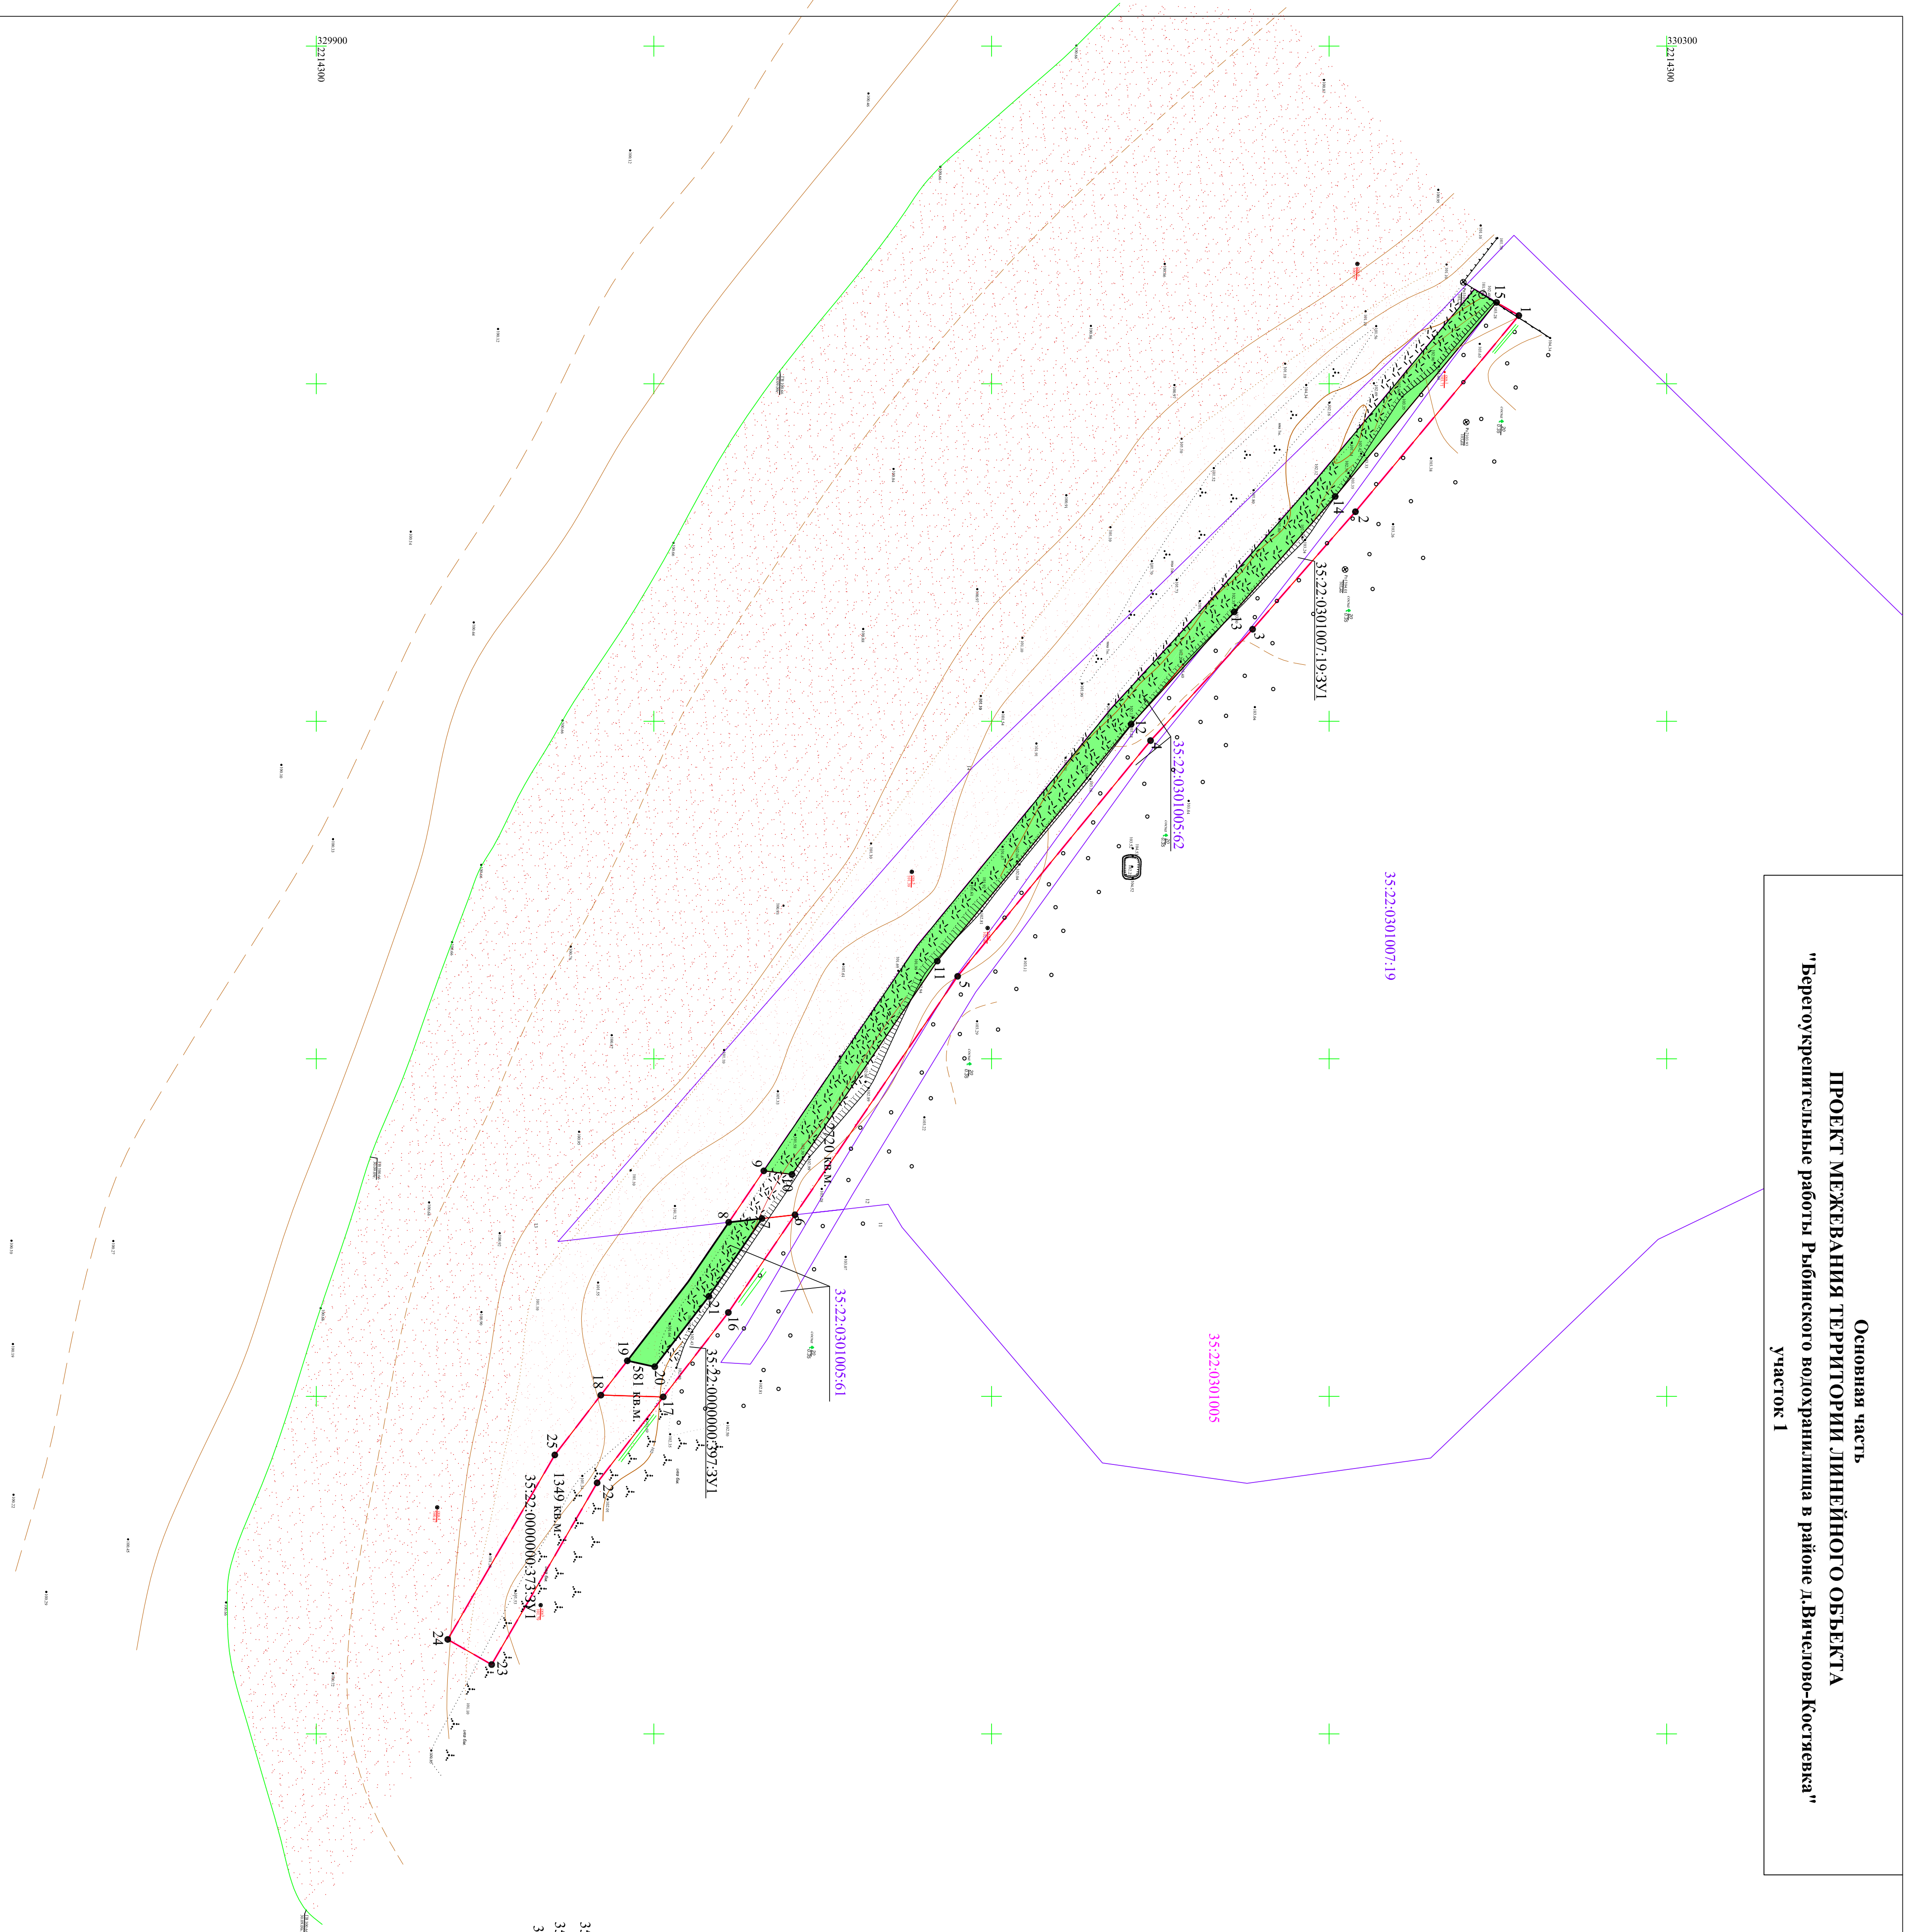

Основная часть
ПРОЕКТ МЕЖЕВАНИЯ ТЕРРИТОРИИ ЛИНЕЙНОГО ОБЪЕКТА
"Верхотуркские работы Рыбинского водохранилища в районе д.Вычелово-Костяевка"
участок 1

 

- | | | |
|------------------------|---|--|
| 35:52:0000000:373:3X/1 |  | - вновь образованная часть границы, сведения о которой достаточно для определения местоположения |
| 35:52:0000000:397:3X/1 |  | - границы земельных участков, о которых сведения внесены в ГКН |
| 35:52:0301005:61 |  | - обозначение земельных участков, включенных в сведения ГКН |
| 35:52:0301005 |  | - обозначение характерных точек образуемого земельного участка |
| |  | - обозначение доступа (если общего пользования) |
| |  | - граница территории, в отношении которой осуществляется подготовка проекта планировки |
| 35:52:0301007:19:3X/1 |  | - обозначение образуемого земельного участка из земель запаса |
| 35:52:0000000:397:3X/1 |  | - обозначение образуемого земельного участка из земель лесного фонда |
| 35:52:0301007:19:3X/1 |  | - обозначение образуемого земельного участка из земель лесного фонда |
- с. кол. 35:52:0301005:61, 35:52:0301005:62, в отношении которых, в данный момент проводится кадастровый работы по исправлению реестровой ошибки

[illegible]