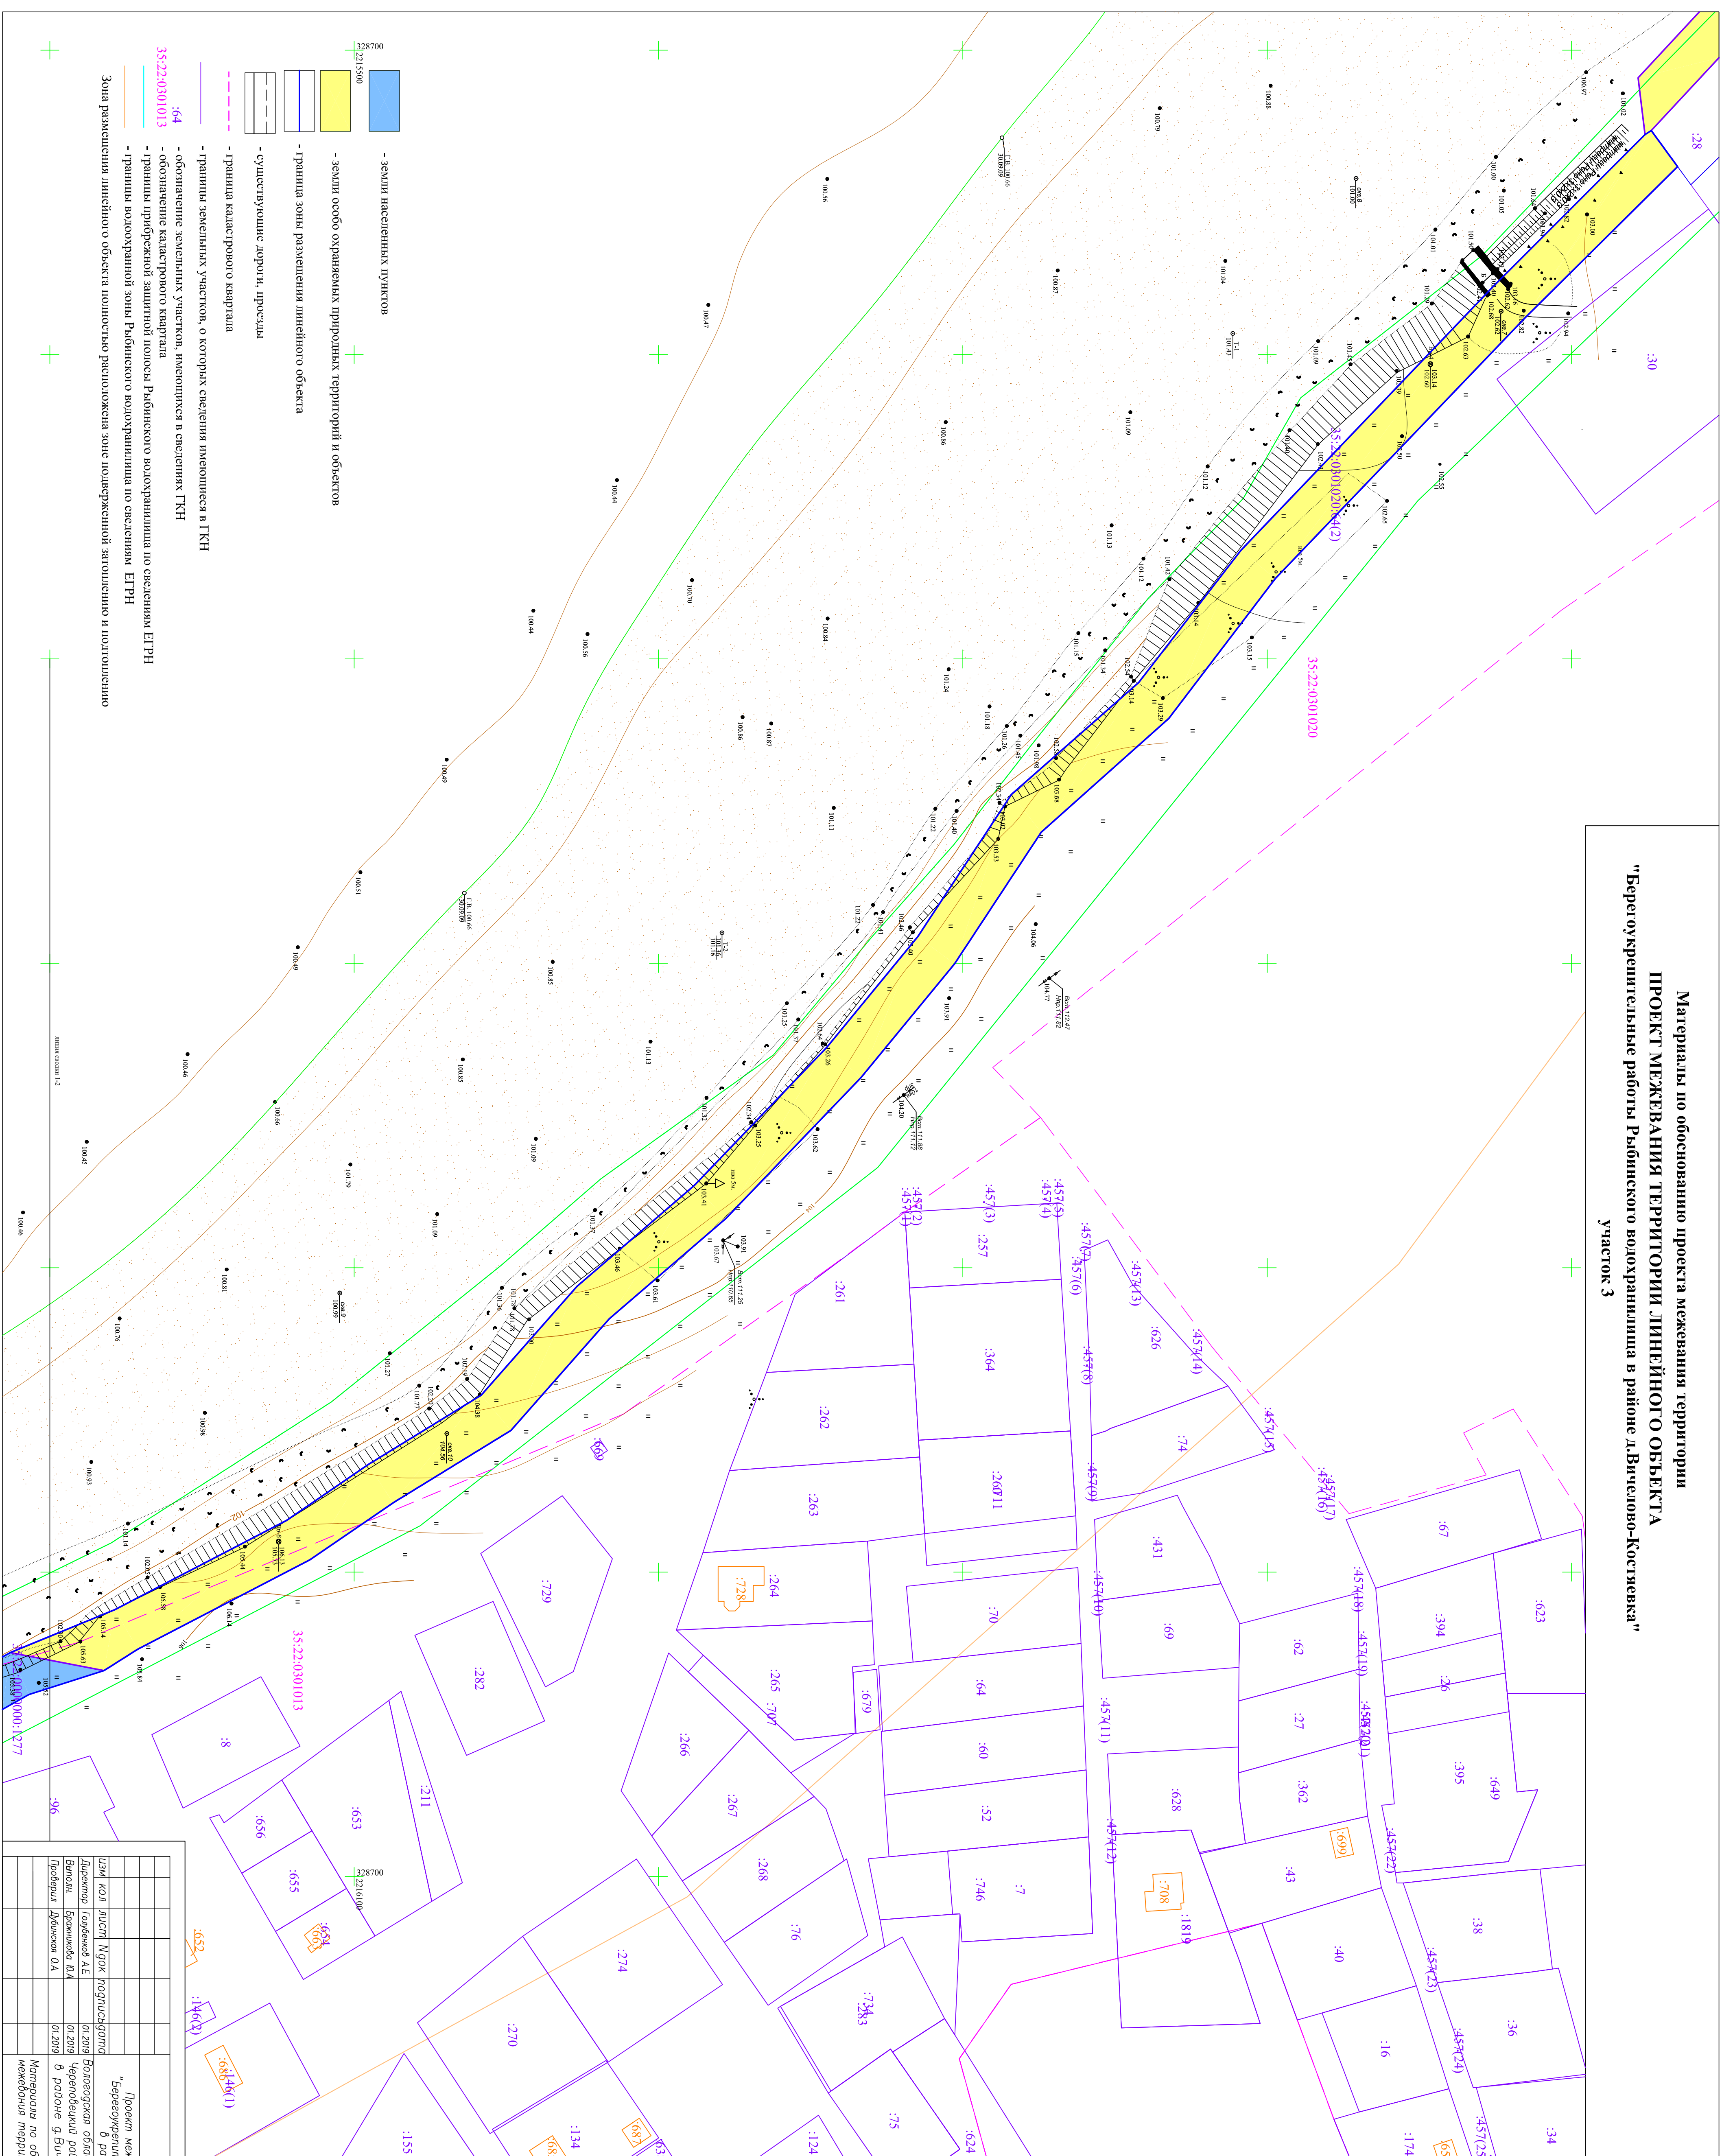
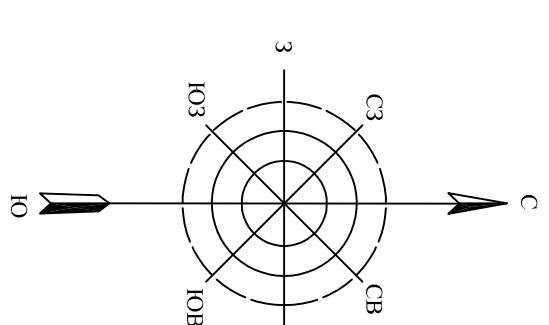


Материалы по обоснованию проекта межевания территории
ПРОЕКТ МЕЖЕВАНИЯ ТЕРРИТОРИИ ЛИНЕЙНОГО ОБЪЕКТА
"Берегоукрепительные работы Рыбинского водохранилища в районе д.Вычегово-Костяева"
участок 3

[illegible]