Основная часть

ПРОЕКТ ПЛАНИРОВКИ ТЕРРИТОРИИ ЛИНЕЙНОГО ОБЪЕКТА

"Берегоукрепительные работы Рыбинского водохранилища в районе д.Вичелово-Костяевка"

участок 3

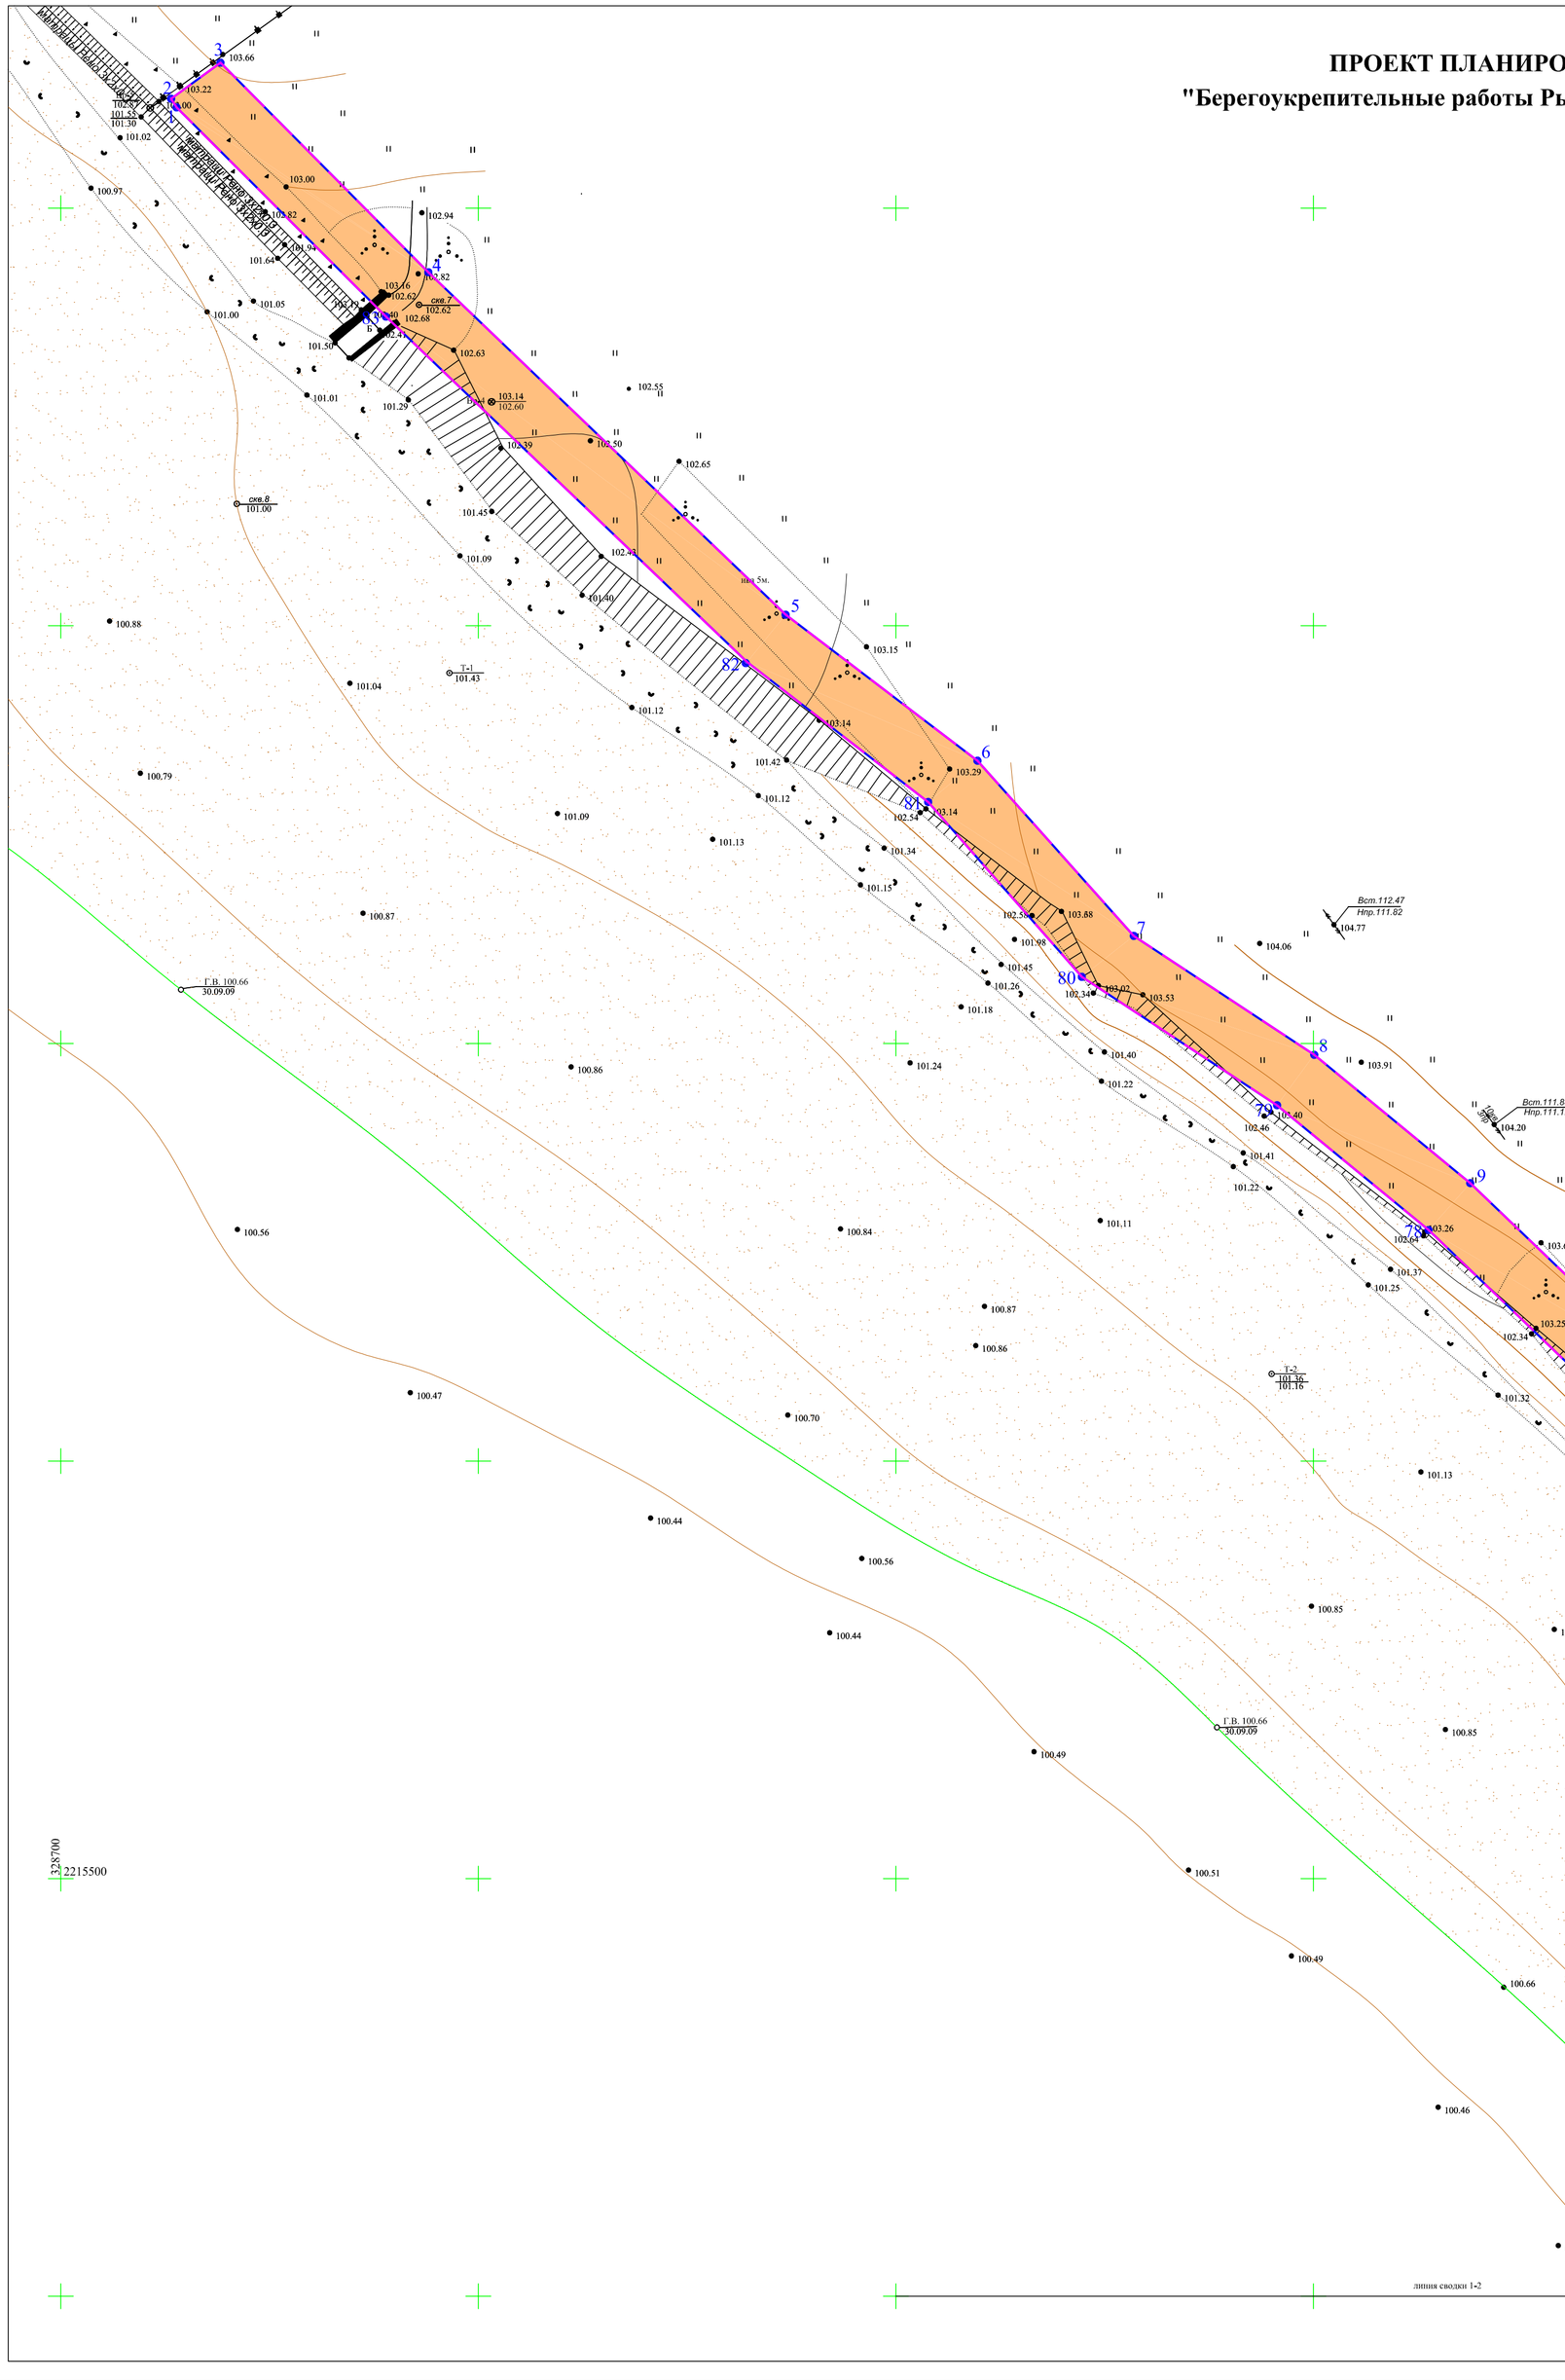

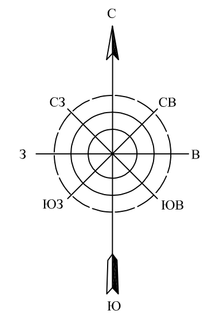

- граница территории, в отношении которой осуществляется подготовка проекта планировки
- граница зоны размещения линейного объекта
- существующие дороги, проезды
- проектируемые красные линии
- зона планируемого размещения линейного объекта
- 1 - номер характерной точки красных линий
- 1 - номер характерной точки границ зоны планируемого размещения линейного объекта

изм.	кол.	лист	N док.	подпись	дата	2-01/19		
						Проект планировки территории линейного объекта "Берегоукрепительные работы Рыбинского водохранилища в районе д.Вичелово-Костяевка"		
Директор		Голубенков А.Е.			01.2019	Вологодская область, Череповецкий район, МО Югское, в районе д.Вичелово-Костяевка	стадия	лист	масштаб
Выполн.		Бражникова Ю.А.			01.2019		ПП	ПП-1А/2	1:1000
Проверил		Дубинская О.А.			01.2019				
						Чертеж красных линий Чертеж границ зон планируемого размещения линейных объектов	ООО "Аэрогеосервис"		