Материалы по обоснованию проекта планировки территории

ПРОЕКТ ПЛАНИРОВКИ ТЕРРИТОРИИ ЛИНЕЙНОГО ОБЪЕКТА

"Берегоукрепительные работы Рыбинского водохранилища в районе д.Вичелово-Костяевка"

участок 3

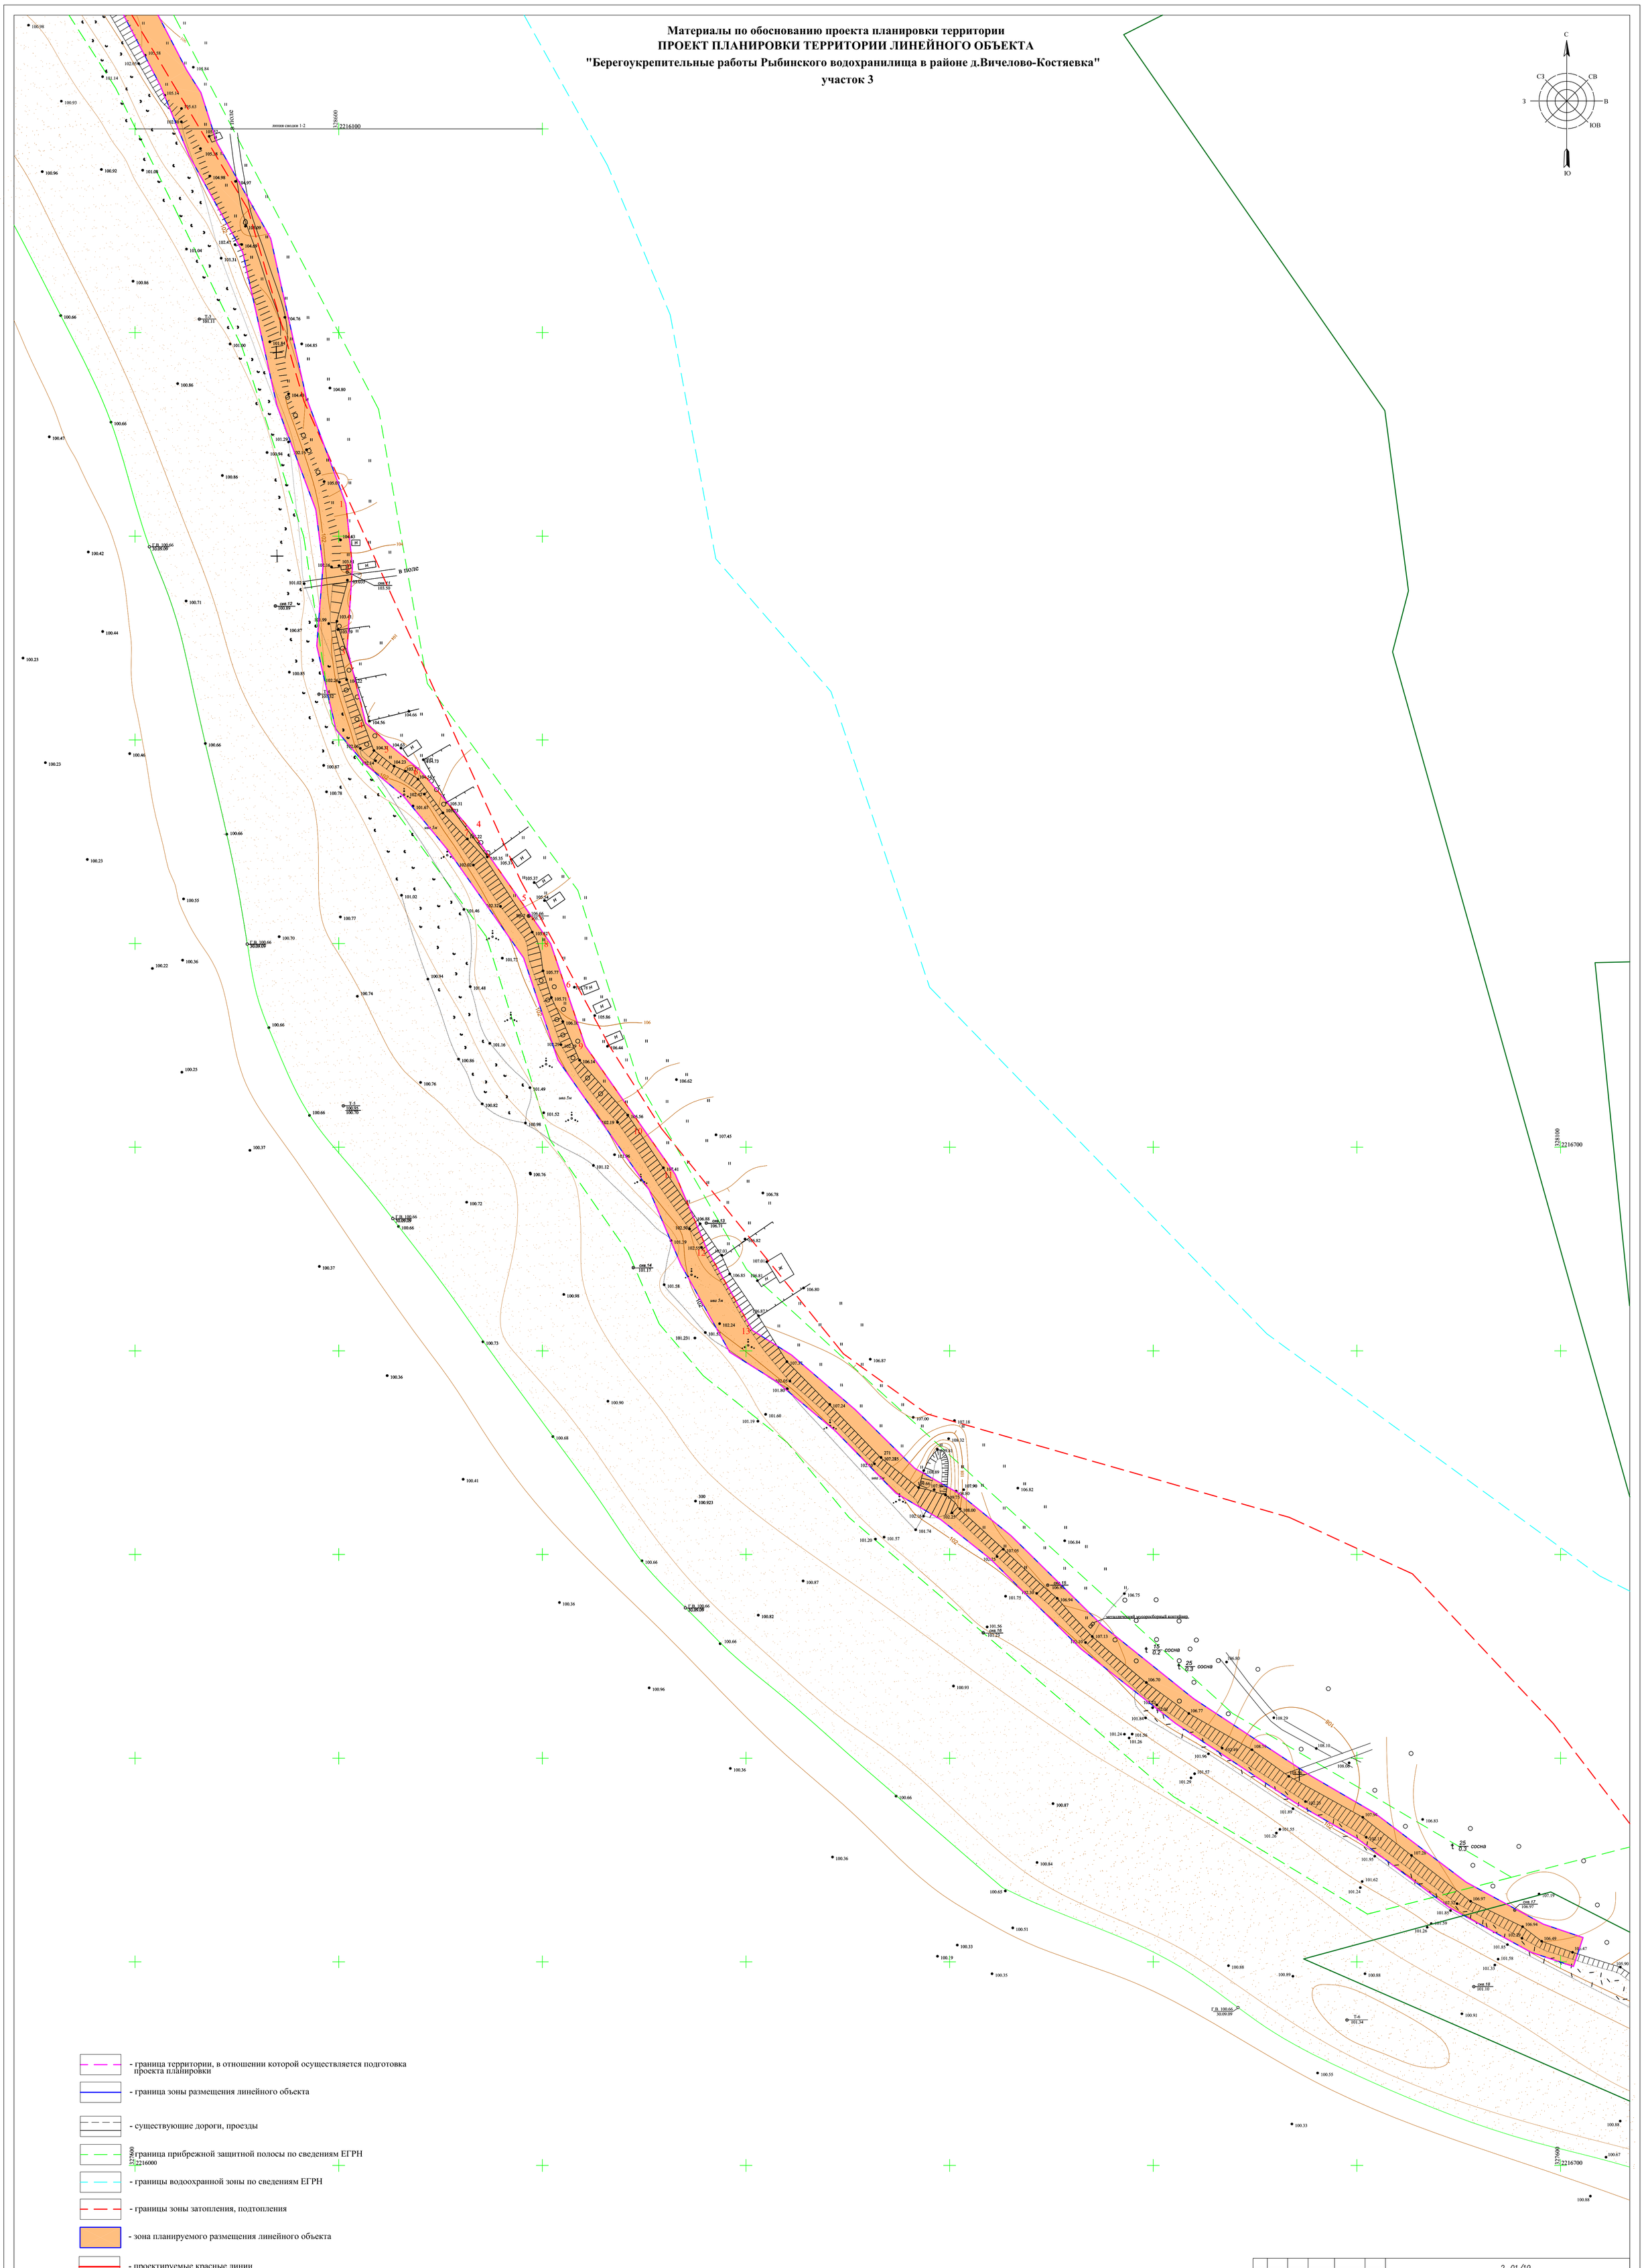

- граница территории, в отношении которой осуществляется подготовка проекта планировки
- граница зоны размещения линейного объекта
- существующие дороги, проезды
- граница прибрежной защитной полосы по сведениям ЕГРН
- границы водоохранной зоны по сведениям ЕГРН
- границы зоны затопления, подтопления
- зона планируемого размещения линейного объекта
- проектируемые красные линии
- граница Череповецкого лесничества

						2-01/19
						Проект планировки территории линейного объекта "Берегоукрепительные работы Рыбинского водохранилища в районе д.Вичелово-Костяевка"
изм	кол	лист	Nдок	подпись	дата	
Директор	Голубенков А.Е.				01.2019	Вологодская область, Череповецкий район, МО Югское, в районе д.Вичелово-Костяевка
Выполн.	Бражникова Ю.А.				01.2019	
Проверил	Дубинская О.А.				01.2019	
						Схема границ зон с особыми условиями использования территорий Схема территорий, подверженных риску подверженных риску возникновения чрезвычайных ситуаций природного и техногенного характера

стадия	лист	масштаб
ПП	ПП-3/3	1:1000

ООО "Агрогеосервис"