




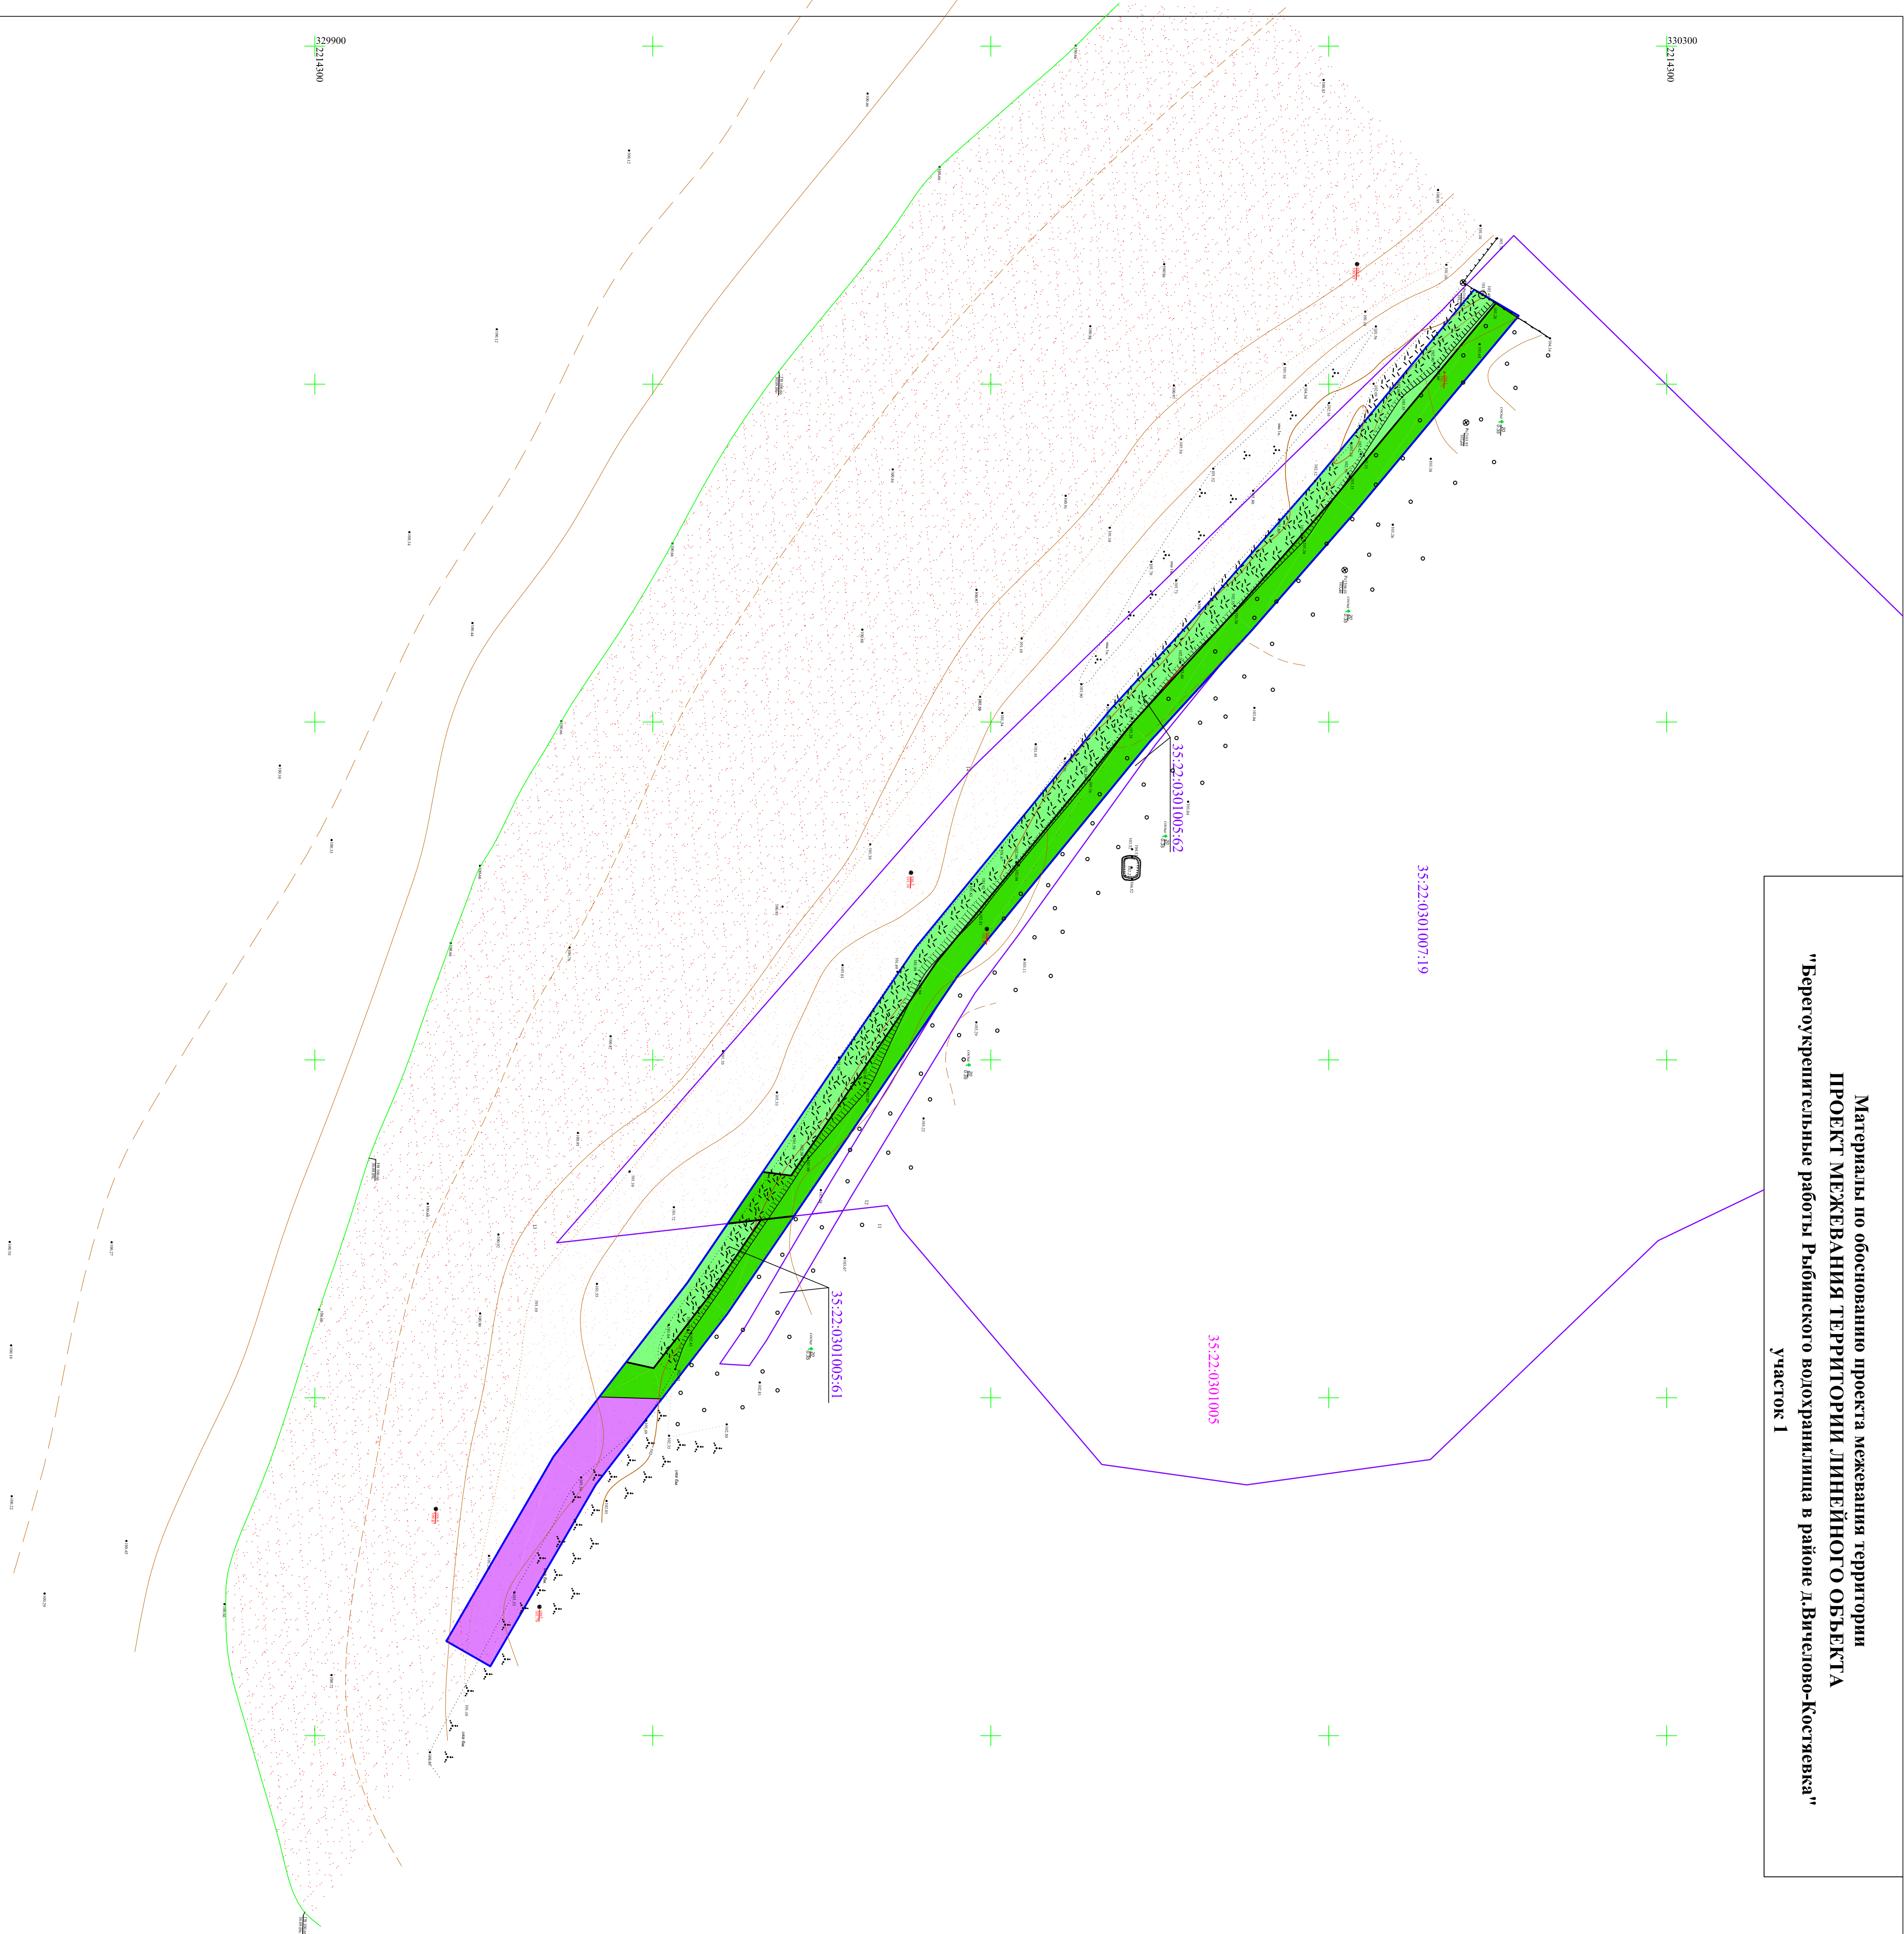


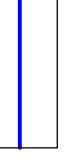


Материалы по обоснованию проекта межевания территории  
ПРОЕКТ МЕЖЕВАНИЯ ТЕРРИТОРИИ ЛИНЕЙНОГО ОБЪЕКТА  
"Верхотуркские работы Рыбинского водохранилища в районе д.Вычегодово-Костяевка"  
участок 1



- |   |   |
|---|---|
|  | - фактическое местоположение земельных участков из состава земель лесного фонда, с кат. №№ 35-22-0301005-61, 35-22-0301005-62, в отношении которых, в данный момент, проводятся кадастровые работы по исправлению реестровой ошибки |
|  | - земли запаса  |
|  | - земли лесного фонда   |
|  | - существующие дороги, проезды  |
|  | - Принята земельная учасок, о которых сведения имеются в ГКН  |
|  | - обозначение земельных участков, имеющихся в сведениях ГКН   |
|  | - обозначение кадастрового квартала   |
|  | - граница зоны размещения линейного объекта   |

Зона размещения линейного объекта полностью расположена в прибрежной защитной полосе и водохранилище Рыбинского водохранилища и р.Митина

			2-01/19			
			Проект нежелезнодорожного путеводного объекта "Бережовский районный Рудничный водохранилище в районе г. Виченго-Косовского"			
кол	лист	номер подписанта				
Директор	Генеральный А.Е.	07/2019	Вологодская область, Ю.В. Девоса,			
Визирь	Борисовский И.А.	07/2019	Бережовский район, Ю.В. Девоса,			
Проектировщик	Давыдова О.А.		в районе г. Виченго-Косовского			
			Материалы по обоснованию проекта мостовых переходов			
			ООО "КаргозероСпецБуд"			