
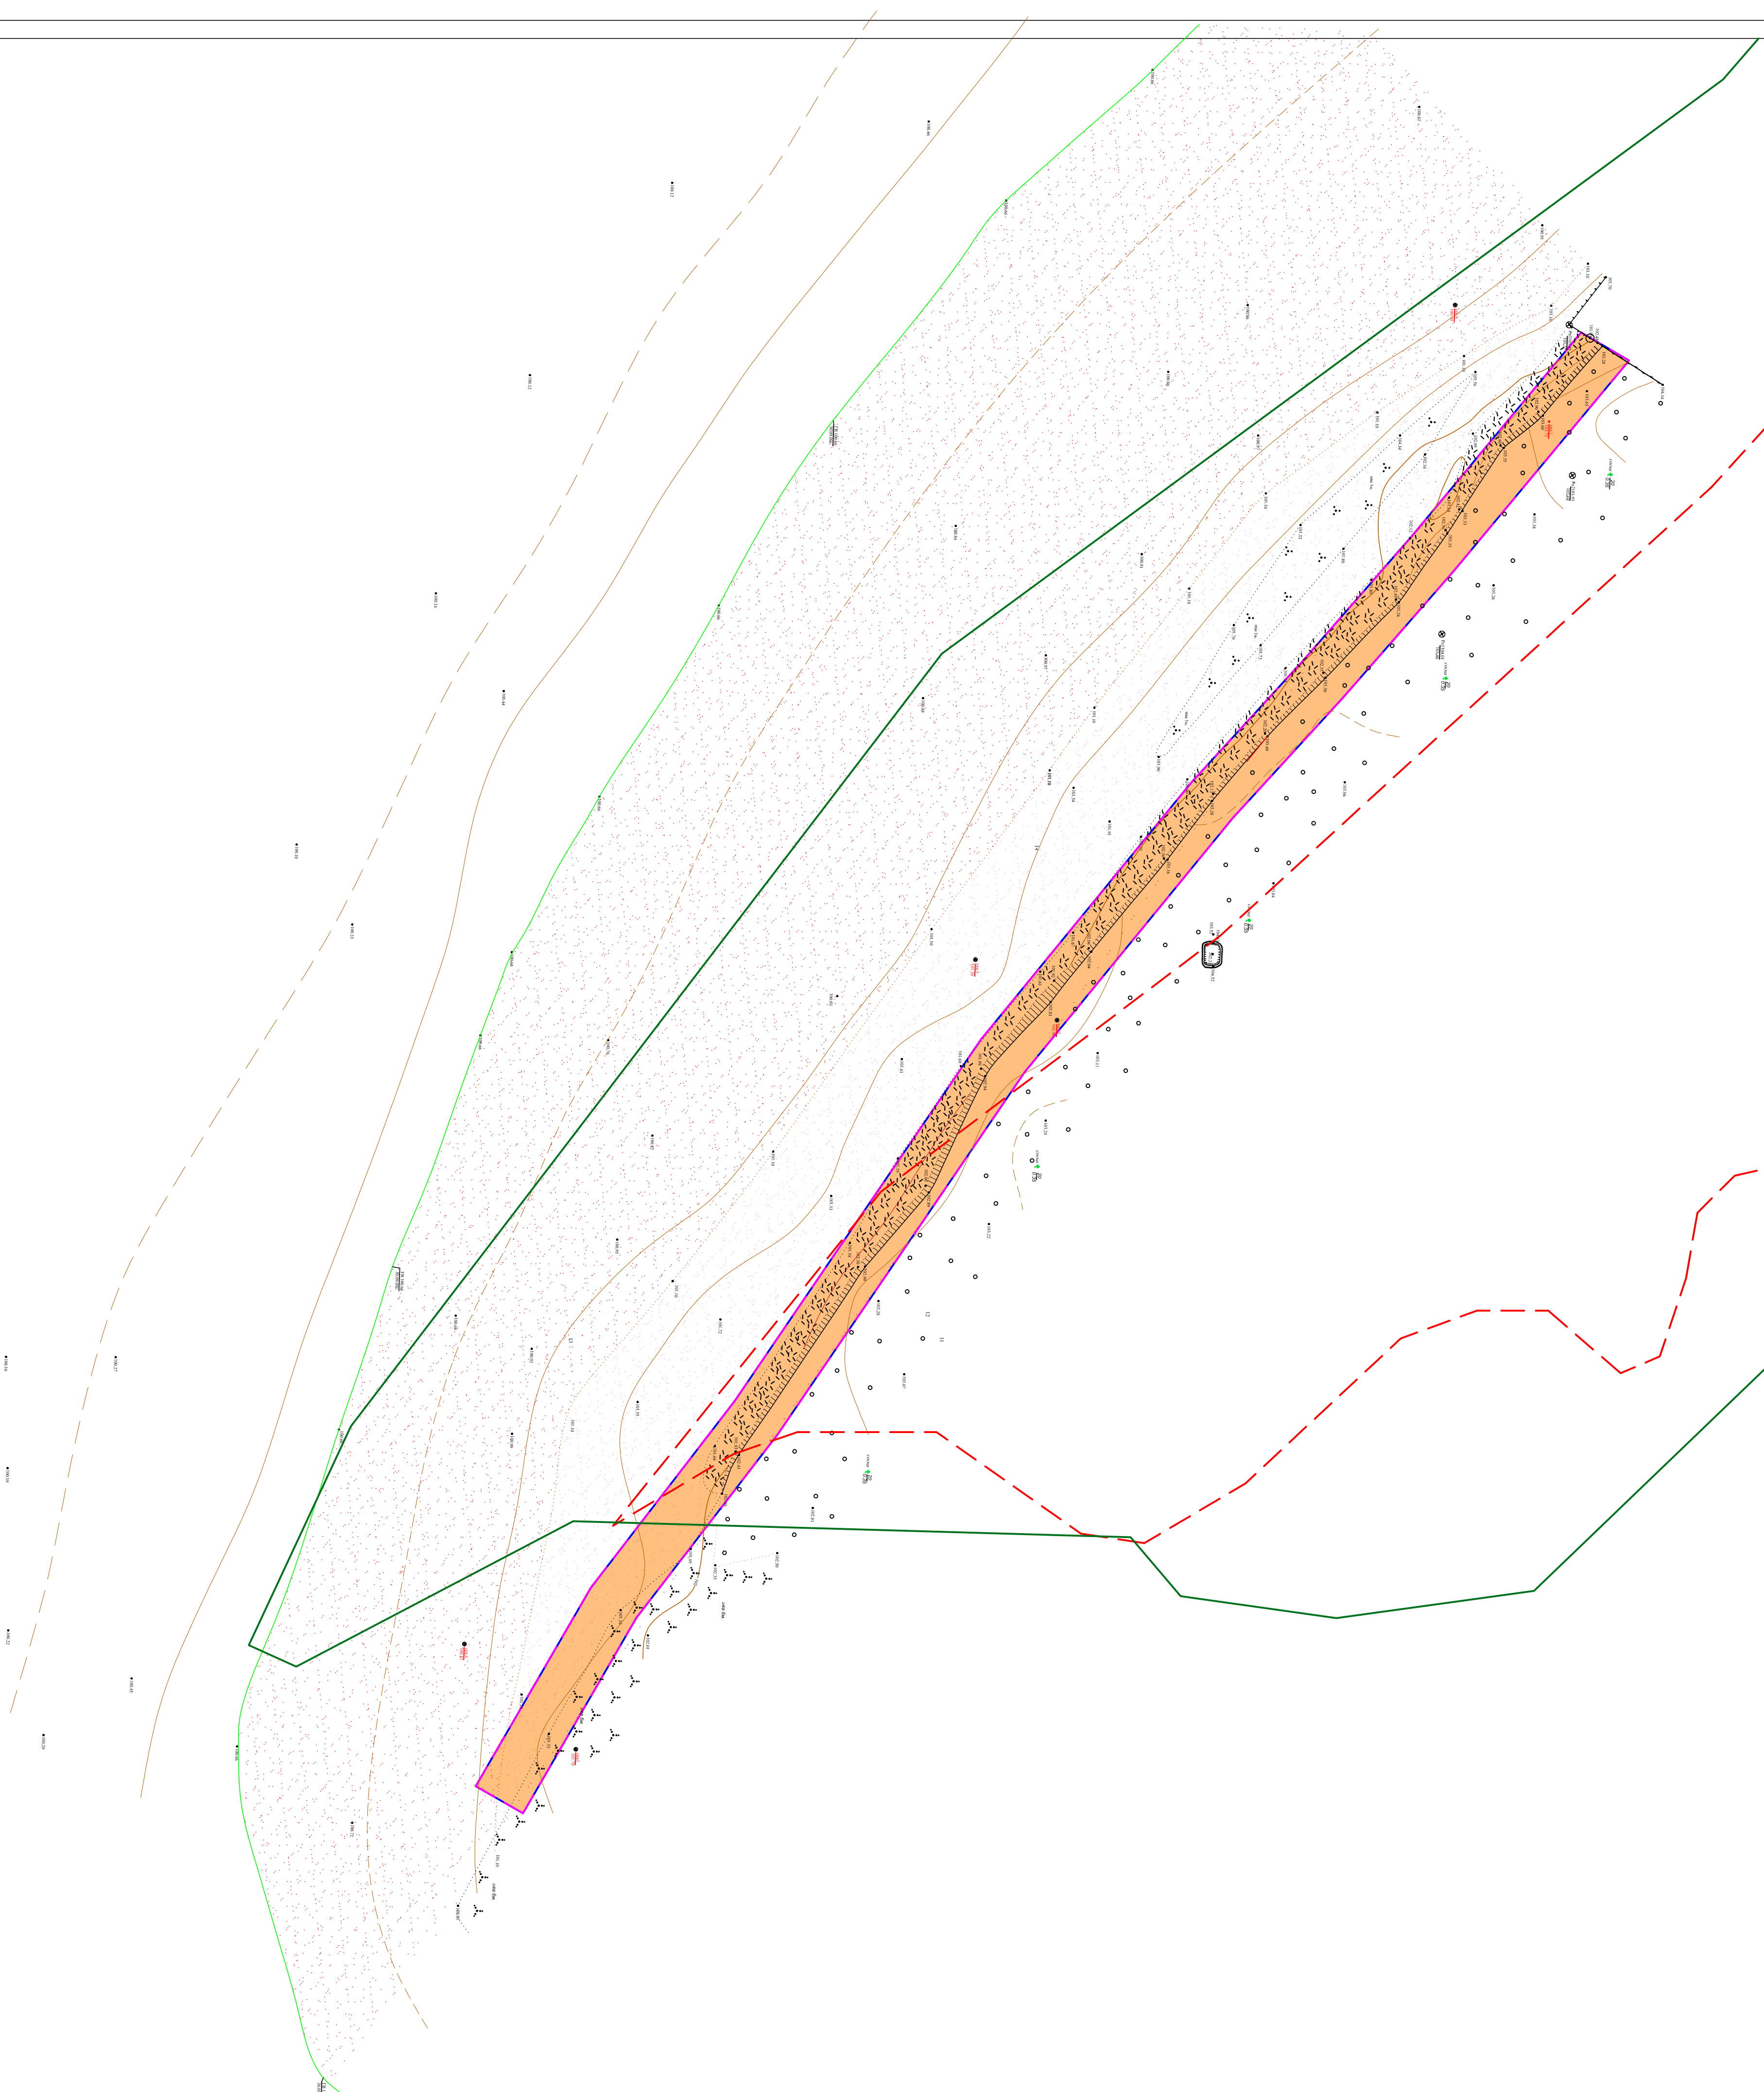


Материалы по обоснованию проекта планировки территории  
ПРОЕКТ ПЛАНИРОВКИ ТЕРРИТОРИИ ЛИНЕЙНОГО ОБЪЕКТА  
"Берегоукрепительные работы Рыбинского водохранилища в районе д.Вычегодово-Костяевка"  
участок 1

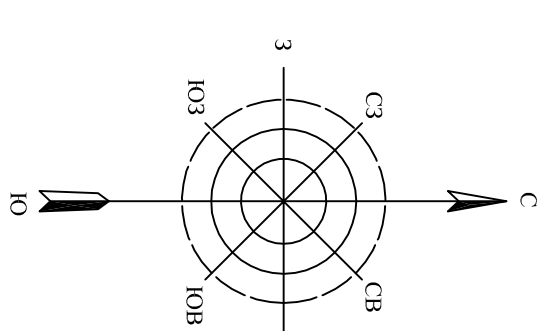

- границы территории, в отношении которой осуществляется подготовка проекта планировки
  - границы зоны размещения линейного объекта
  - существующие дороги, проселки
  - границы зоны застройки, подтопления
  - границы Череповцкого лесничества
  - зона планируемого размещения линейного объекта

Весь участок проектирования расположен в водоохранной зоне

[illegible]