



Разбивочный чертеж красных линий  
Чертеж организации транспорта М 1:1000

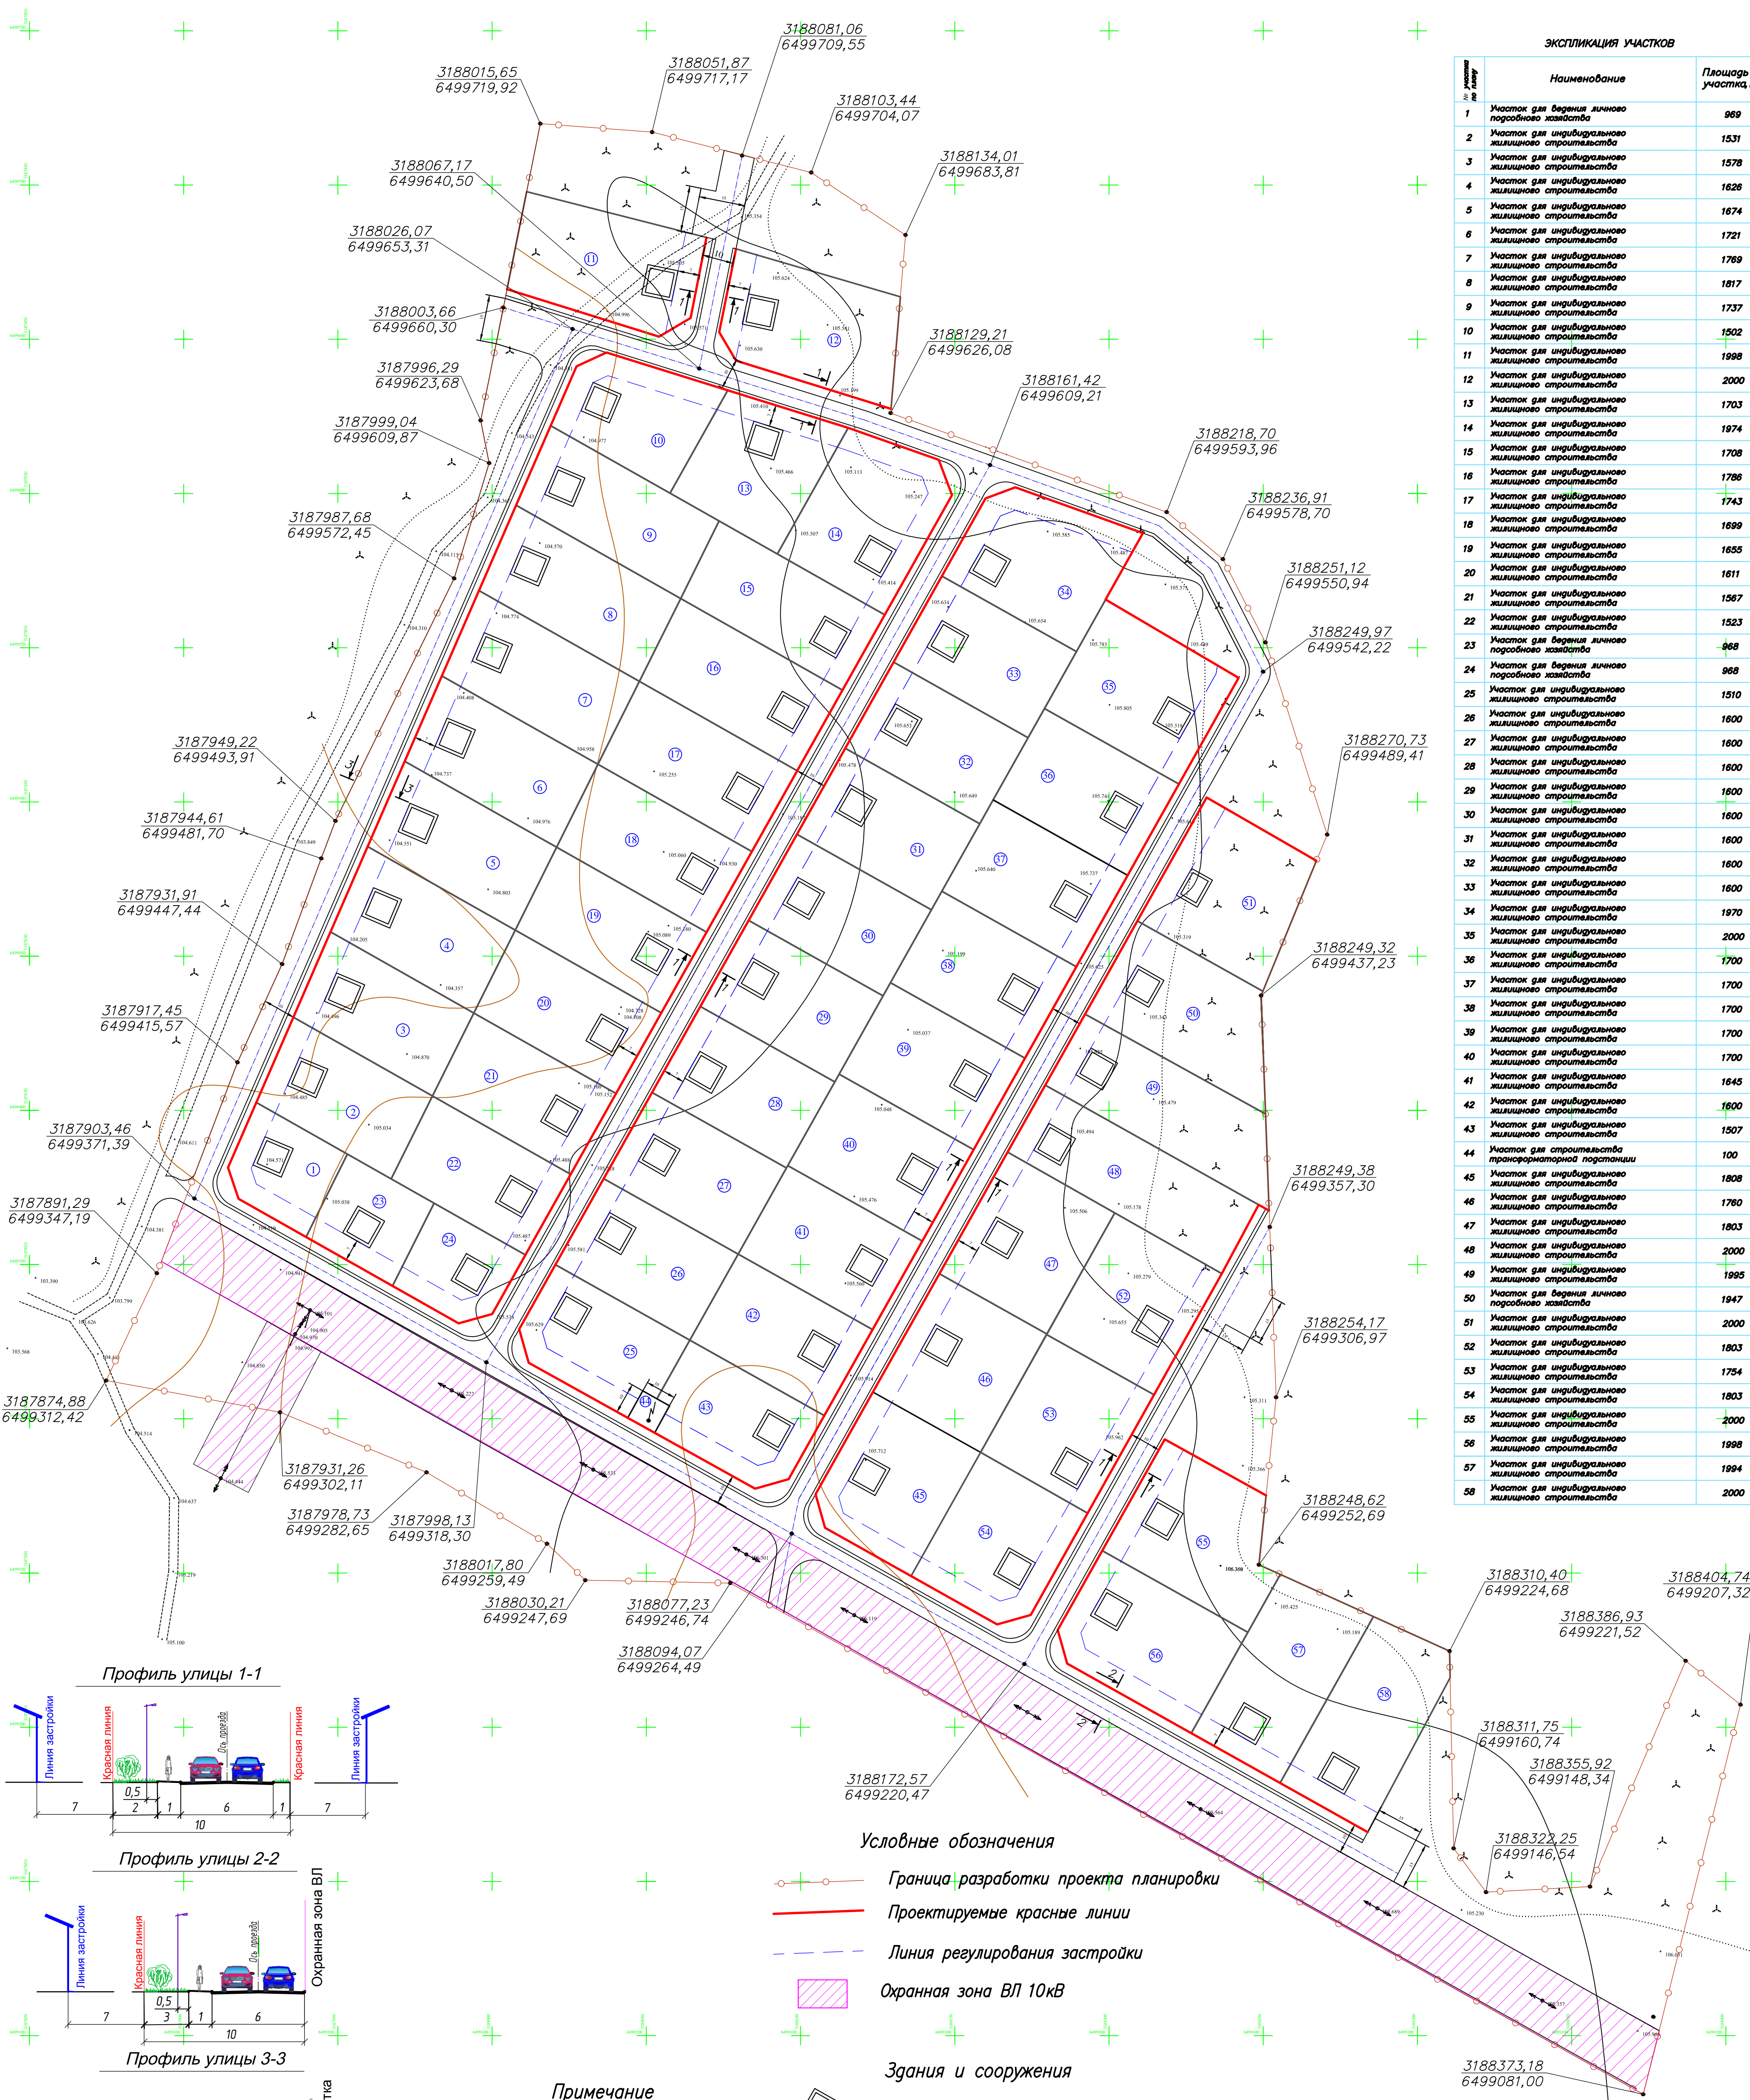

ЭКСПЛИКАЦИЯ УЧАСТКОВ		
№ п/п	Наименование	Площадь участка м²
1	Участок для ведения личного подсобного хозяйства	969
2	Участок для индивидуального жилищного строительства	1531
3	Участок для индивидуального жилищного строительства	1578
4	Участок для индивидуального жилищного строительства	1626
5	Участок для индивидуального жилищного строительства	1674
6	Участок для индивидуального жилищного строительства	1721
7	Участок для индивидуального жилищного строительства	1769
8	Участок для индивидуального жилищного строительства	1817
9	Участок для индивидуального жилищного строительства	1737
10	Участок для индивидуального жилищного строительства	1502
11	Участок для индивидуального жилищного строительства	1998
12	Участок для индивидуального жилищного строительства	2000
13	Участок для индивидуального жилищного строительства	1703
14	Участок для индивидуального жилищного строительства	1974
15	Участок для индивидуального жилищного строительства	1708
16	Участок для индивидуального жилищного строительства	1786
17	Участок для индивидуального жилищного строительства	1743
18	Участок для индивидуального жилищного строительства	1699
19	Участок для индивидуального жилищного строительства	1655
20	Участок для индивидуального жилищного строительства	1611
21	Участок для индивидуального жилищного строительства	1567
22	Участок для индивидуального жилищного строительства	1523
23	Участок для ведения личного подсобного хозяйства	968
24	Участок для ведения личного подсобного хозяйства	968
25	Участок для индивидуального жилищного строительства	1510
26	Участок для индивидуального жилищного строительства	1600
27	Участок для индивидуального жилищного строительства	1600
28	Участок для индивидуального жилищного строительства	1600
29	Участок для индивидуального жилищного строительства	1600
30	Участок для индивидуального жилищного строительства	1600
31	Участок для индивидуального жилищного строительства	1600
32	Участок для индивидуального жилищного строительства	1600
33	Участок для индивидуального жилищного строительства	1600
34	Участок для индивидуального жилищного строительства	1970
35	Участок для индивидуального жилищного строительства	2000
36	Участок для индивидуального жилищного строительства	1700
37	Участок для индивидуального жилищного строительства	1700
38	Участок для индивидуального жилищного строительства	1700
39	Участок для индивидуального жилищного строительства	1700
40	Участок для индивидуального жилищного строительства	1700
41	Участок для индивидуального жилищного строительства	1645
42	Участок для индивидуального жилищного строительства	1600
43	Участок для индивидуального жилищного строительства	1507
44	Участок для строительства трансформаторной подстанции	100
45	Участок для индивидуального жилищного строительства	1808
46	Участок для индивидуального жилищного строительства	1760
47	Участок для индивидуального жилищного строительства	1803
48	Участок для индивидуального жилищного строительства	2000
49	Участок для индивидуального жилищного строительства	1995
50	Участок для ведения личного подсобного хозяйства	1947
51	Участок для индивидуального жилищного строительства	2000
52	Участок для индивидуального жилищного строительства	1803
53	Участок для индивидуального жилищного строительства	1754
54	Участок для индивидуального жилищного строительства	1803
55	Участок для индивидуального жилищного строительства	2000
56	Участок для индивидуального жилищного строительства	1998
57	Участок для индивидуального жилищного строительства	1994
58	Участок для индивидуального жилищного строительства	2000

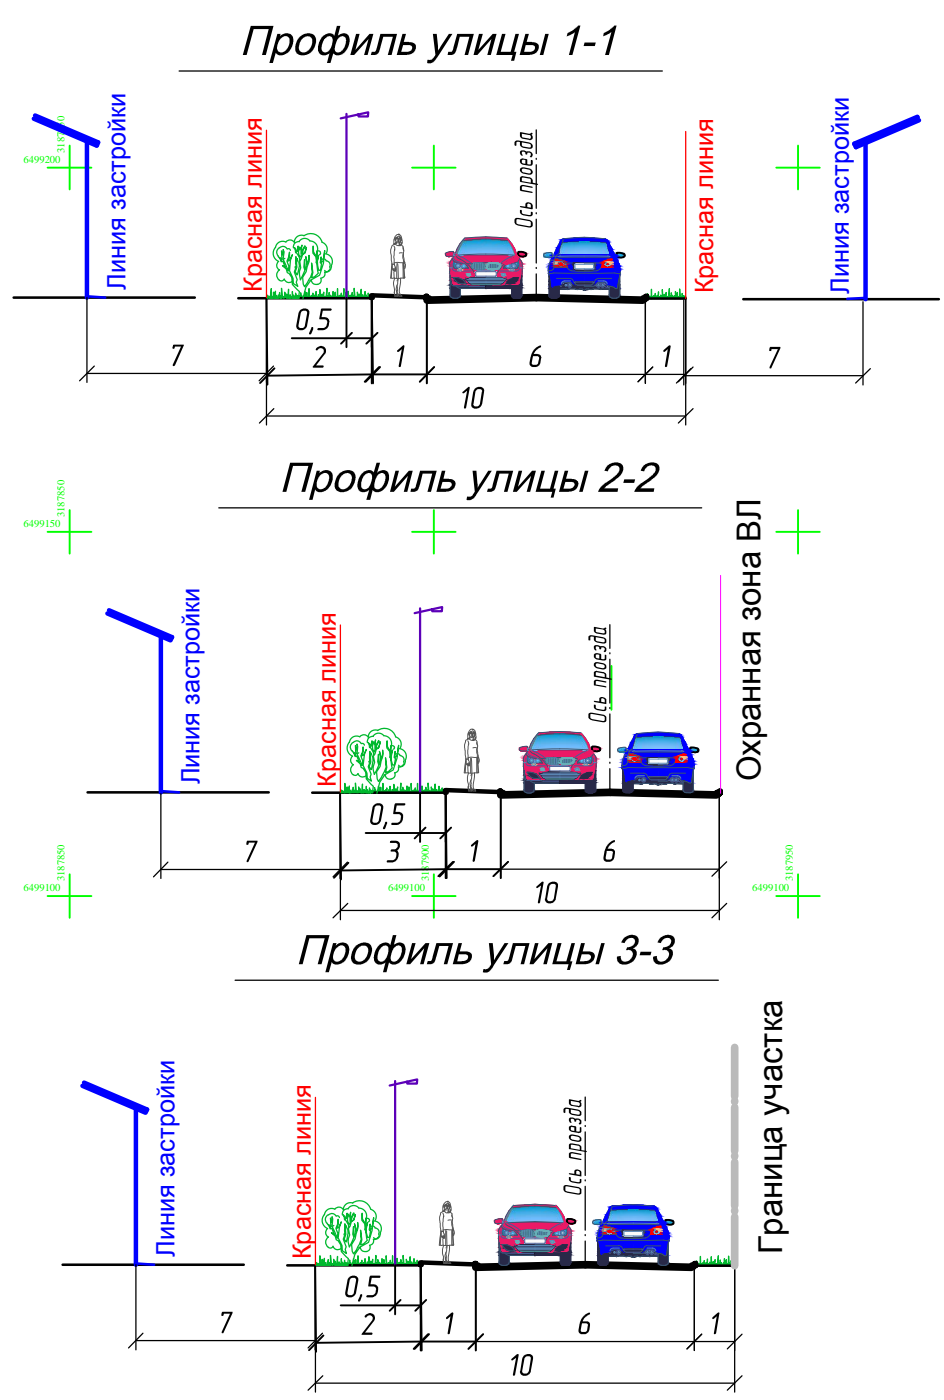

- Условные обозначения
- Граница разработки проекта планировки
  - Проектируемые красные линии
  - Линия регулирования застройки
  - Охранная зона ВЛ 10кВ
- Здания и сооружения
- Индивидуальный жилой дом
  - Трансформаторная подстанция

Примечание

Система координат – Государственная 1963г.  
Все размеры даны в метрах.  
Красные линии улиц разбиваются по принятым поперечным профилям от прикванных осей.

				г.Пленишкин Яеницкого сельсовета Череповецкого района Вологодской области		
Проект.	Ф.И.О.	Подпись	Дата	Проект планировки территории		
	Крикова ЕВ		05.13	П	3	5
				Разбивочный чертеж красных линий Чертеж организации транспорта М 1:1000		