


Инв.№ подл.	Подпись и дата	Век. инв.№	группа ОВ	группа ВК	группа Эл.

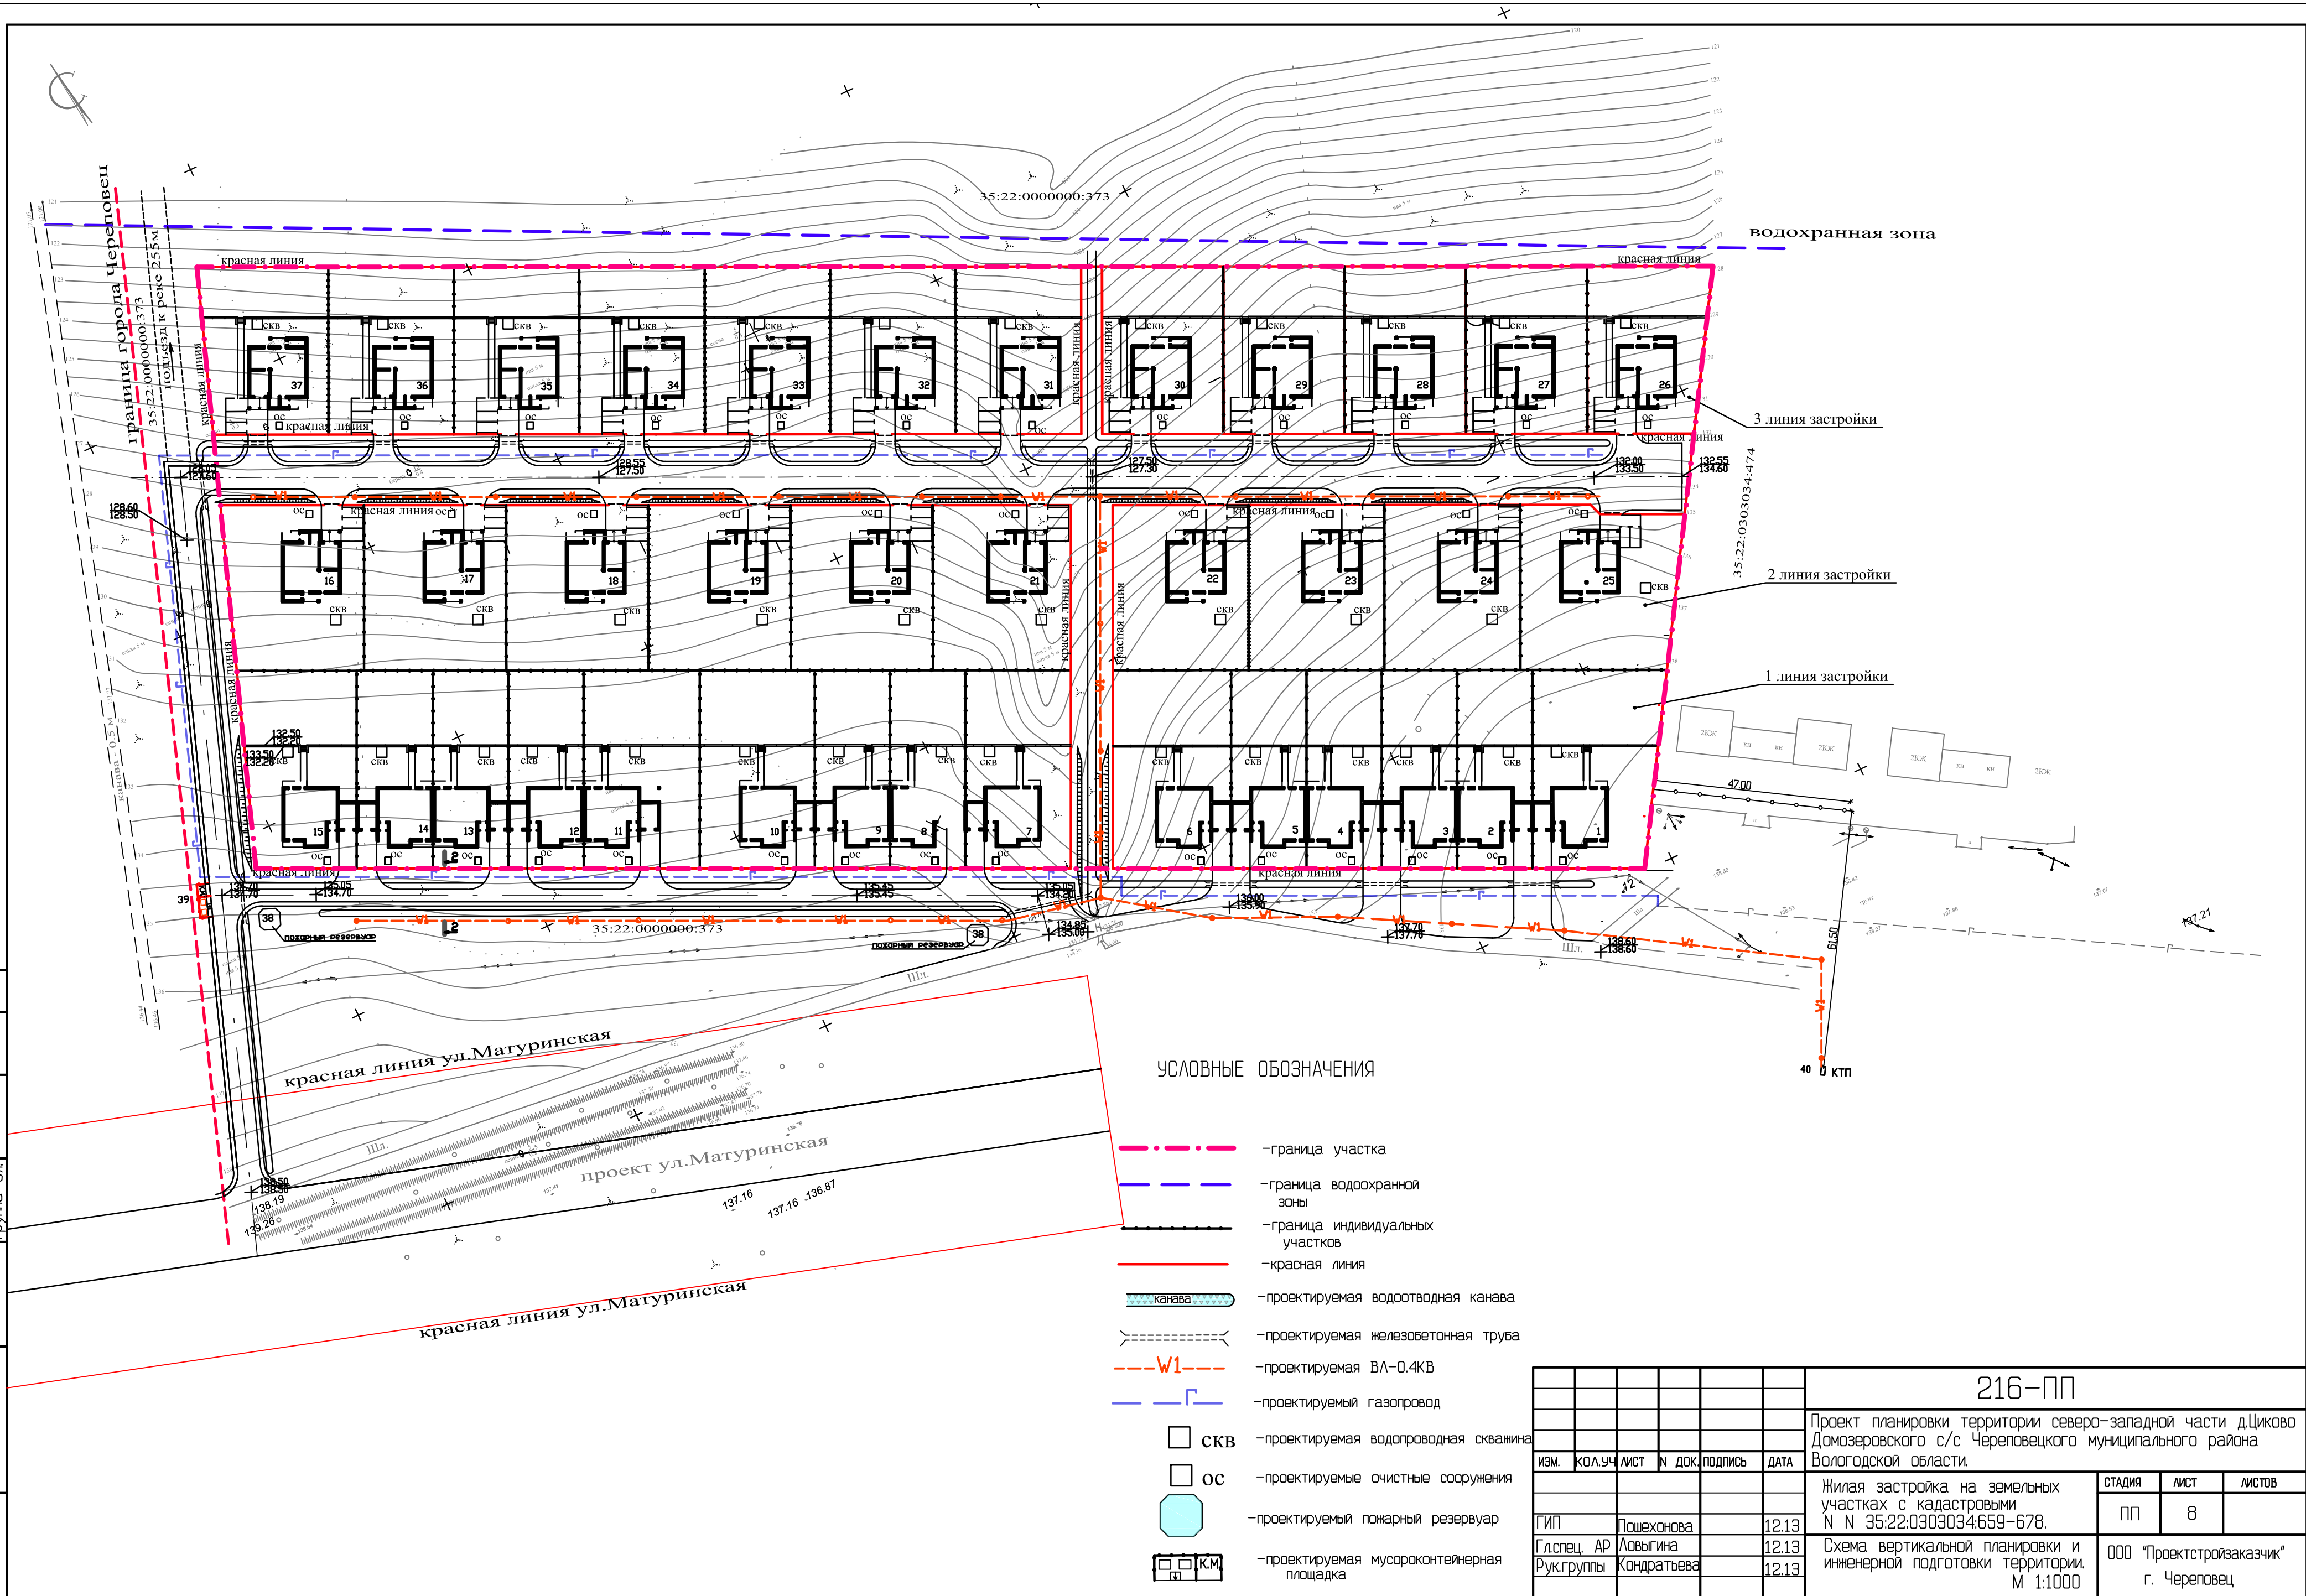

						216-ПП			
						Проект планировки территории северо-западной части д.Циково Домозеровского с/с Череповецкого муниципального района Вологодской области.			
						Жилая застройка на земельных участках с кадастровыми N N 35:22:0303034:659-678.			
						Схема вертикальной планировки и инженерной подготовки территории. М 1:1000			
ИЗМ.	КОЛУЧ	ЛИСТ	№ ДОК	ПОДПИСЬ	ДАТА	СТАДИЯ	ЛИСТ	ЛИСТОВ	
ГИП	Полехонова				12.13	ПП	8		
Гл.спец. АР	Ловыгина				12.13	000 "Проектстройзаказчик" г. Череповец			
Рук.группы	Кондратьева				12.13				