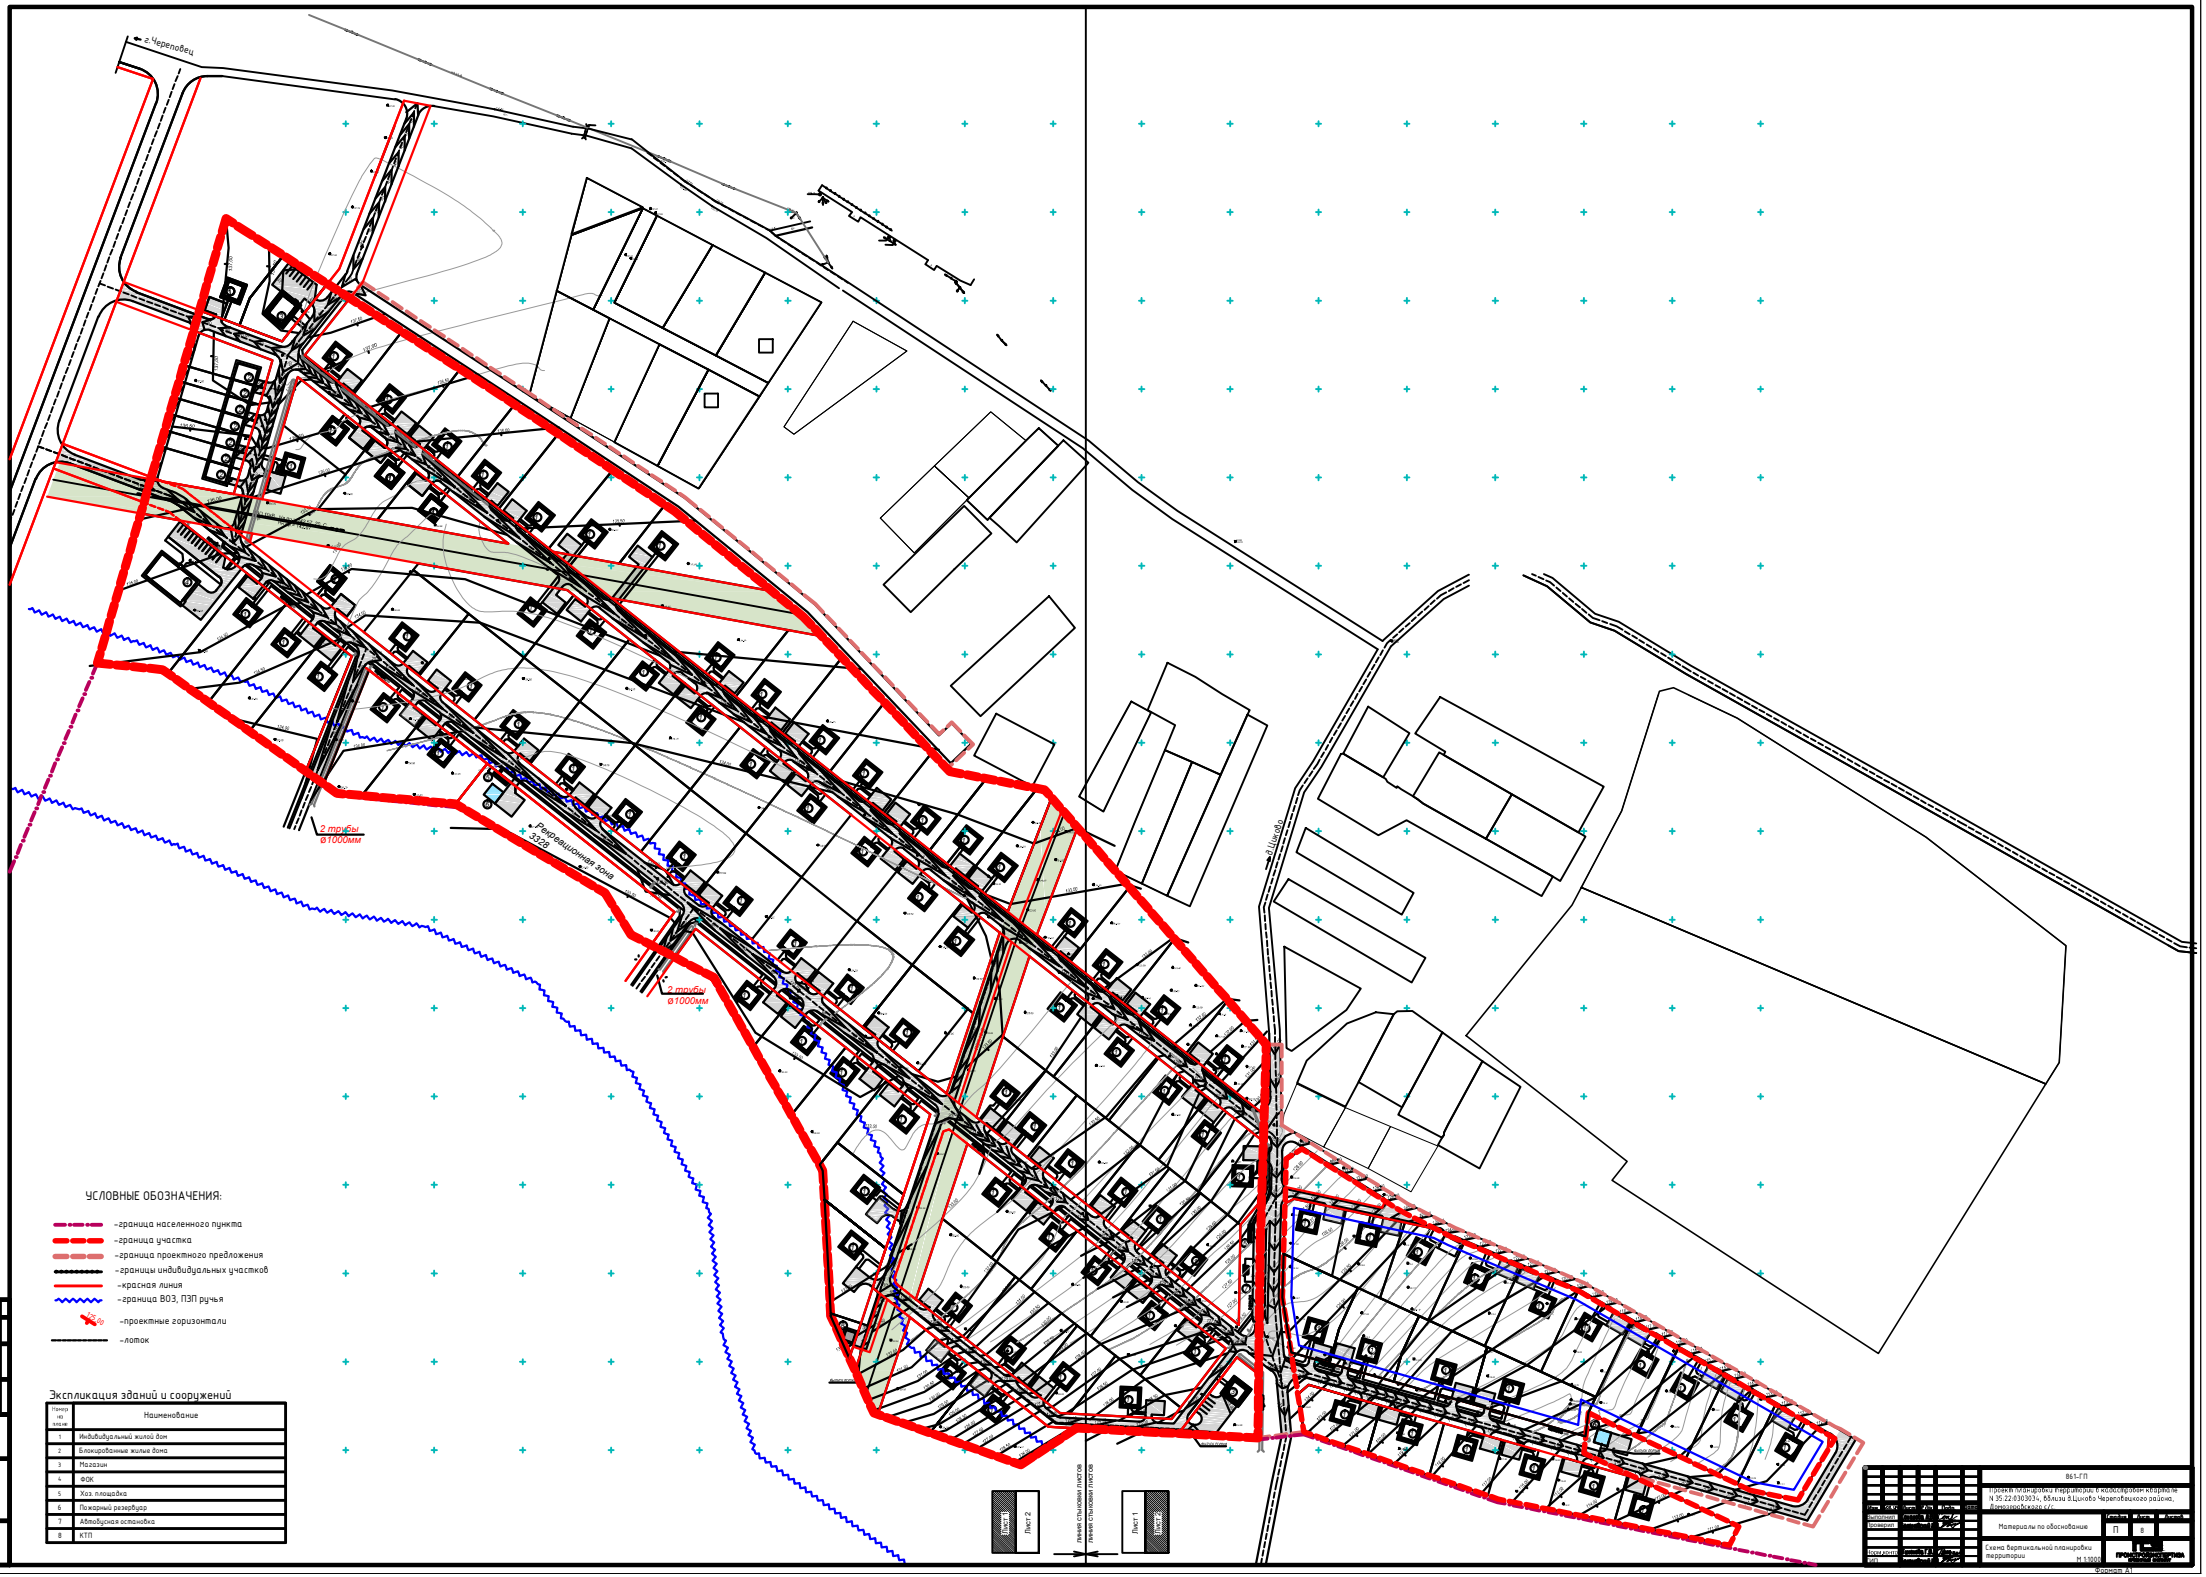

УСЛОВНЫЕ ОБОЗНАЧЕНИЯ:

- граница населенного пункта
- граница участка
- граница проектного предложения
- границы индивидуальных участков
- красная линия
- граница ВОЗ, ПЗП ручья
- проектные горизонтали
- лоток

Экспликация зданий и сооружений

Номер на плане	Наименование
1	Индивидуальный жилой дом
2	Блокированные жилые дома
3	Магазин
4	ФОК
5	Хоз. площадка
6	Пожарный резервуар
7	Автобусная остановка
8	КТП

			861-ГП
			Проект планировки территории в Новодеревнянском сельсовете 4.35.22.030034, 65км а/д Шоссе Череповецкого района, Вологодской области
Разработал			Материалы по обоснованию
Проверил			Схема вертикальной планировки территории
Нач.отдела			
ГИП			
Н.контр.			

Стадия: П; Лист: 8; Листов: 9

ООО «ПРОЕКТНАЯ МАСТЕРСКАЯ»

Формат А1