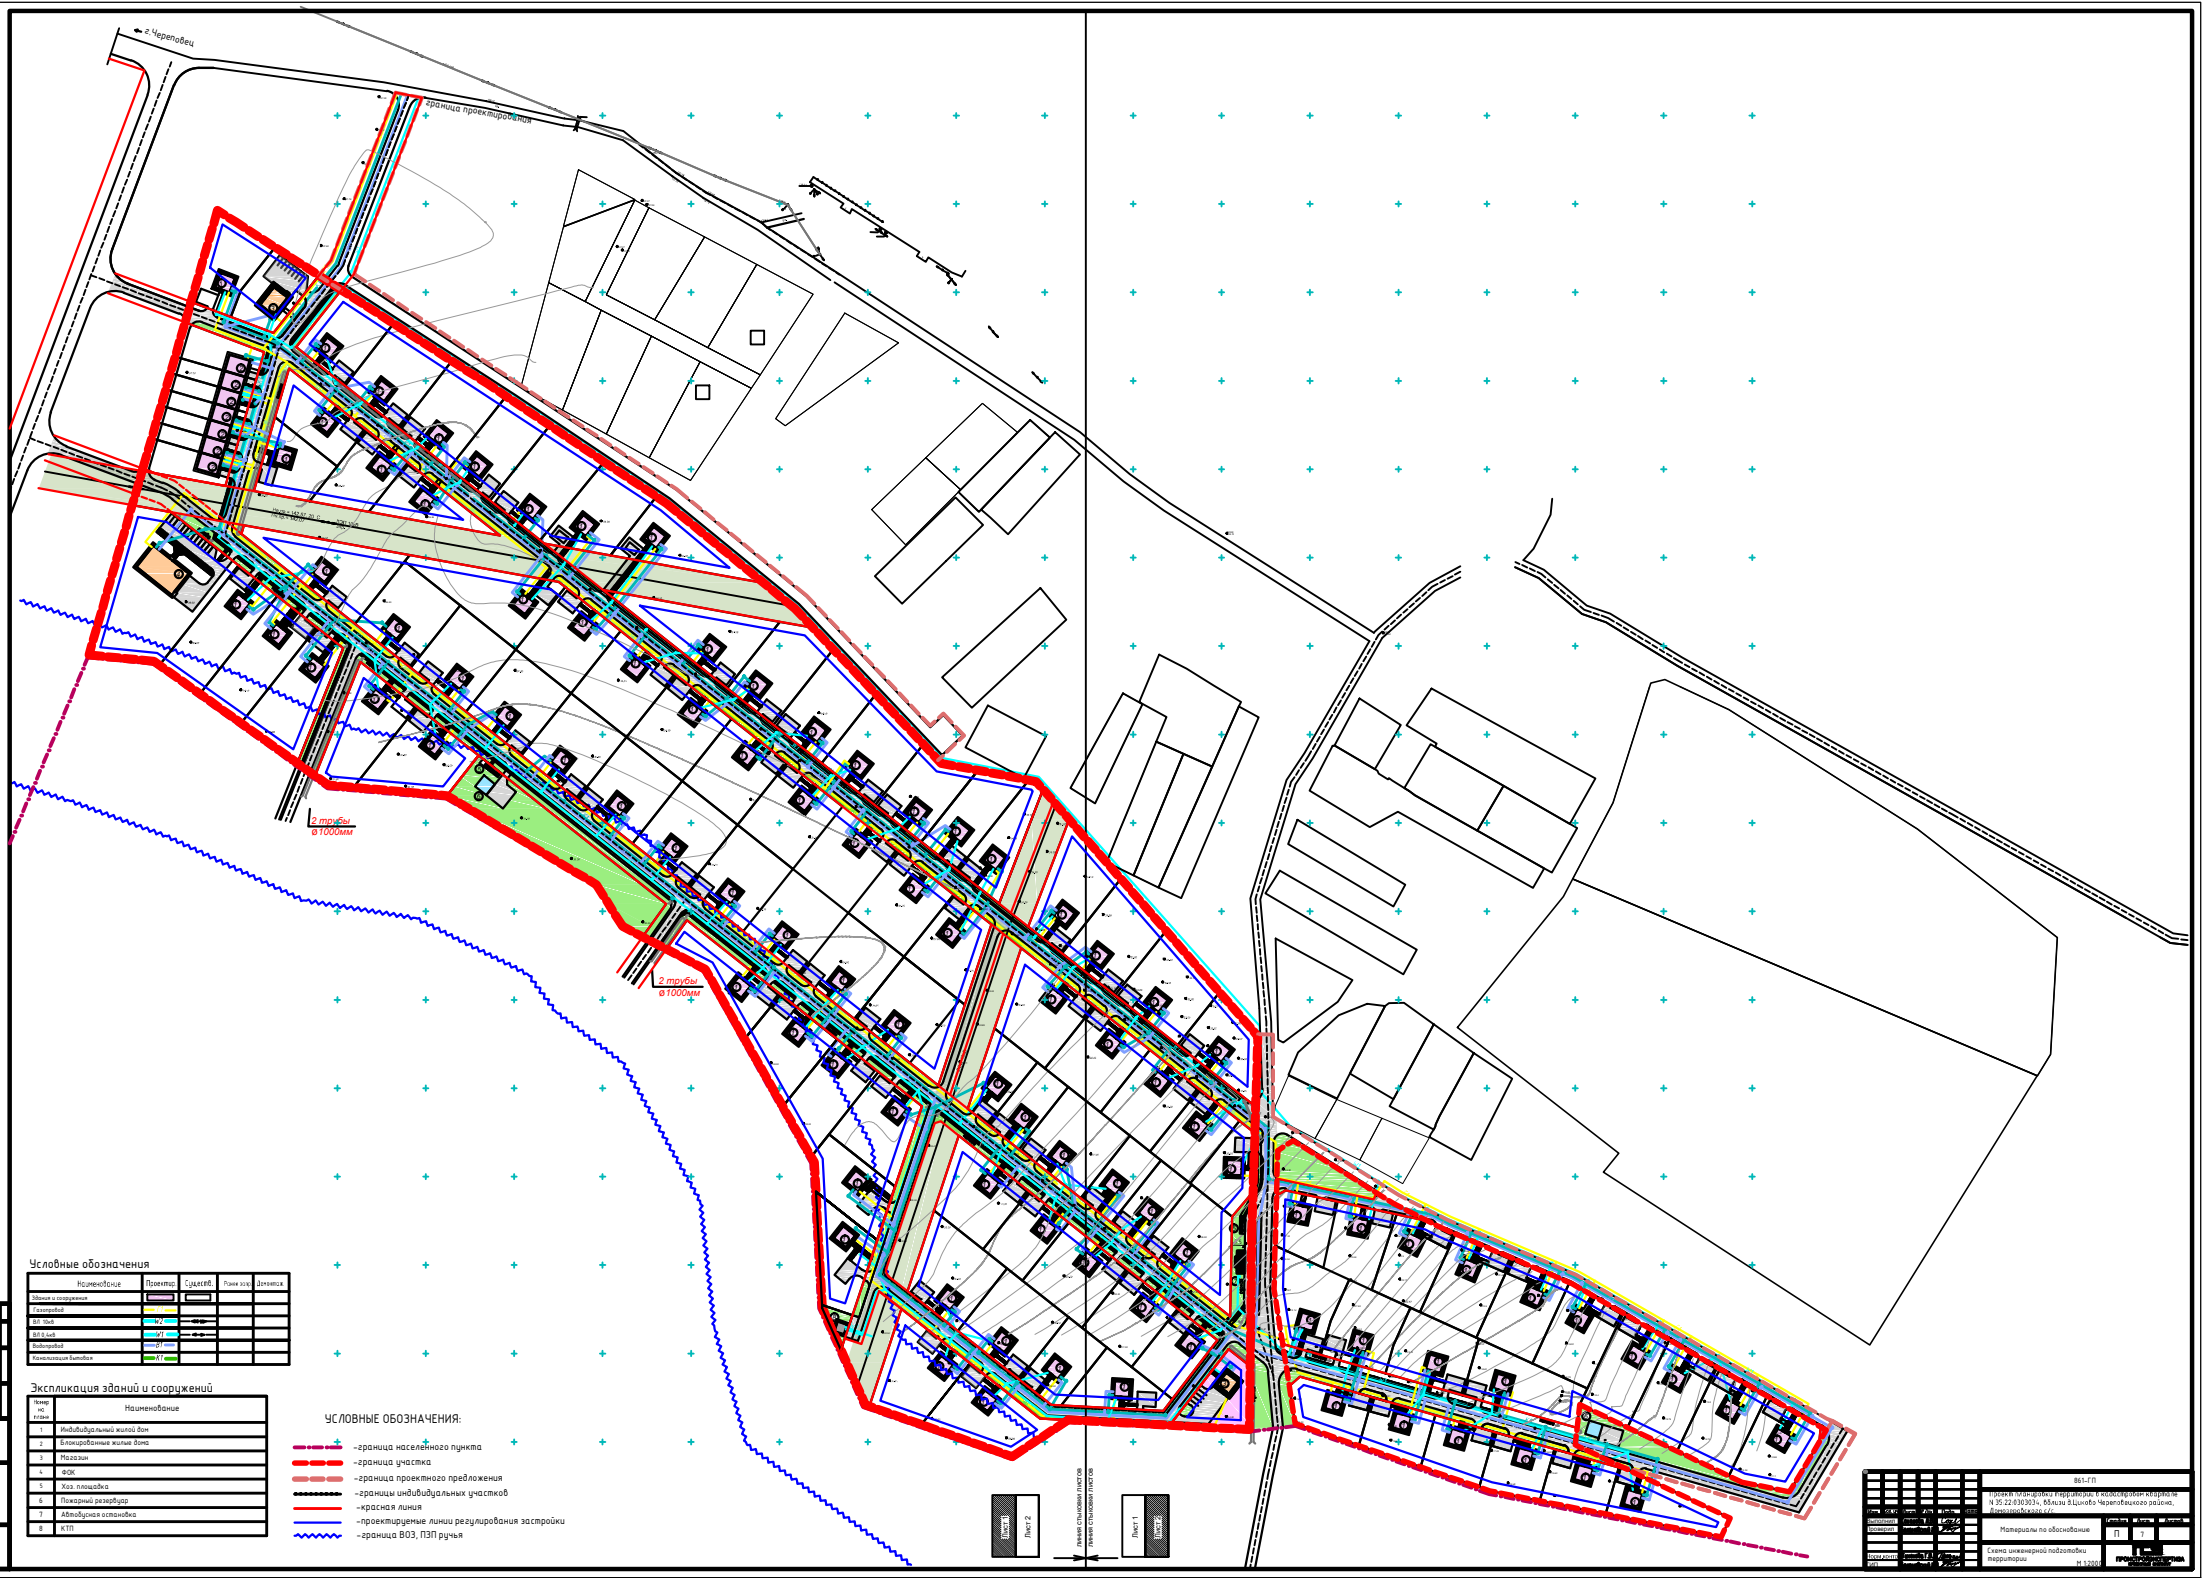

Условные обозначения

Наименование	Проектир.	Существ.	Ранее зах.	Демонтаж
Здания и сооружения				
Газопровод				
ВЛ 10кВ	№2			
ВЛ 0,4кВ	№1			
Водопровод	В1			
Канализация бытовая	КТ			

Экспликация зданий и сооружений

Номер на плане	Наименование
1	Индивидуальный жилой дом
2	Блокированные жилые дома
3	Магазин
4	ФОК
5	Хоз. площадка
6	Пожарный резервуар
7	Автобусная остановка
8	КТП

УСЛОВНЫЕ ОБОЗНАЧЕНИЯ:

- граница населённого пункта
- граница участка
- граница проектного предложения
- границы индивидуальных участков
- красная линия
- проектируемые линии регулирования застройки
- граница ВОЗ, ПЗП ручья

Изм.	Кол.уч.	Лист	Дата	Подп.	Дата
Выполнил					
Проверил					
Исполнил					
Дата					

861-ГП

Проект планировки территории, в кадастровом квартале N 35:22:030304, вблизи д.Шиково Череповецкого района, Вологодского с/с

Материалы по обоснованию

Схема инженерной подготовки территории

М 1:2000

П | 7

ПРОМСТРОЙПРОЕКТИВА